



Pontecego, 21 de febreiro de 2019

O secretario accidental

Emilio Cando Quintas

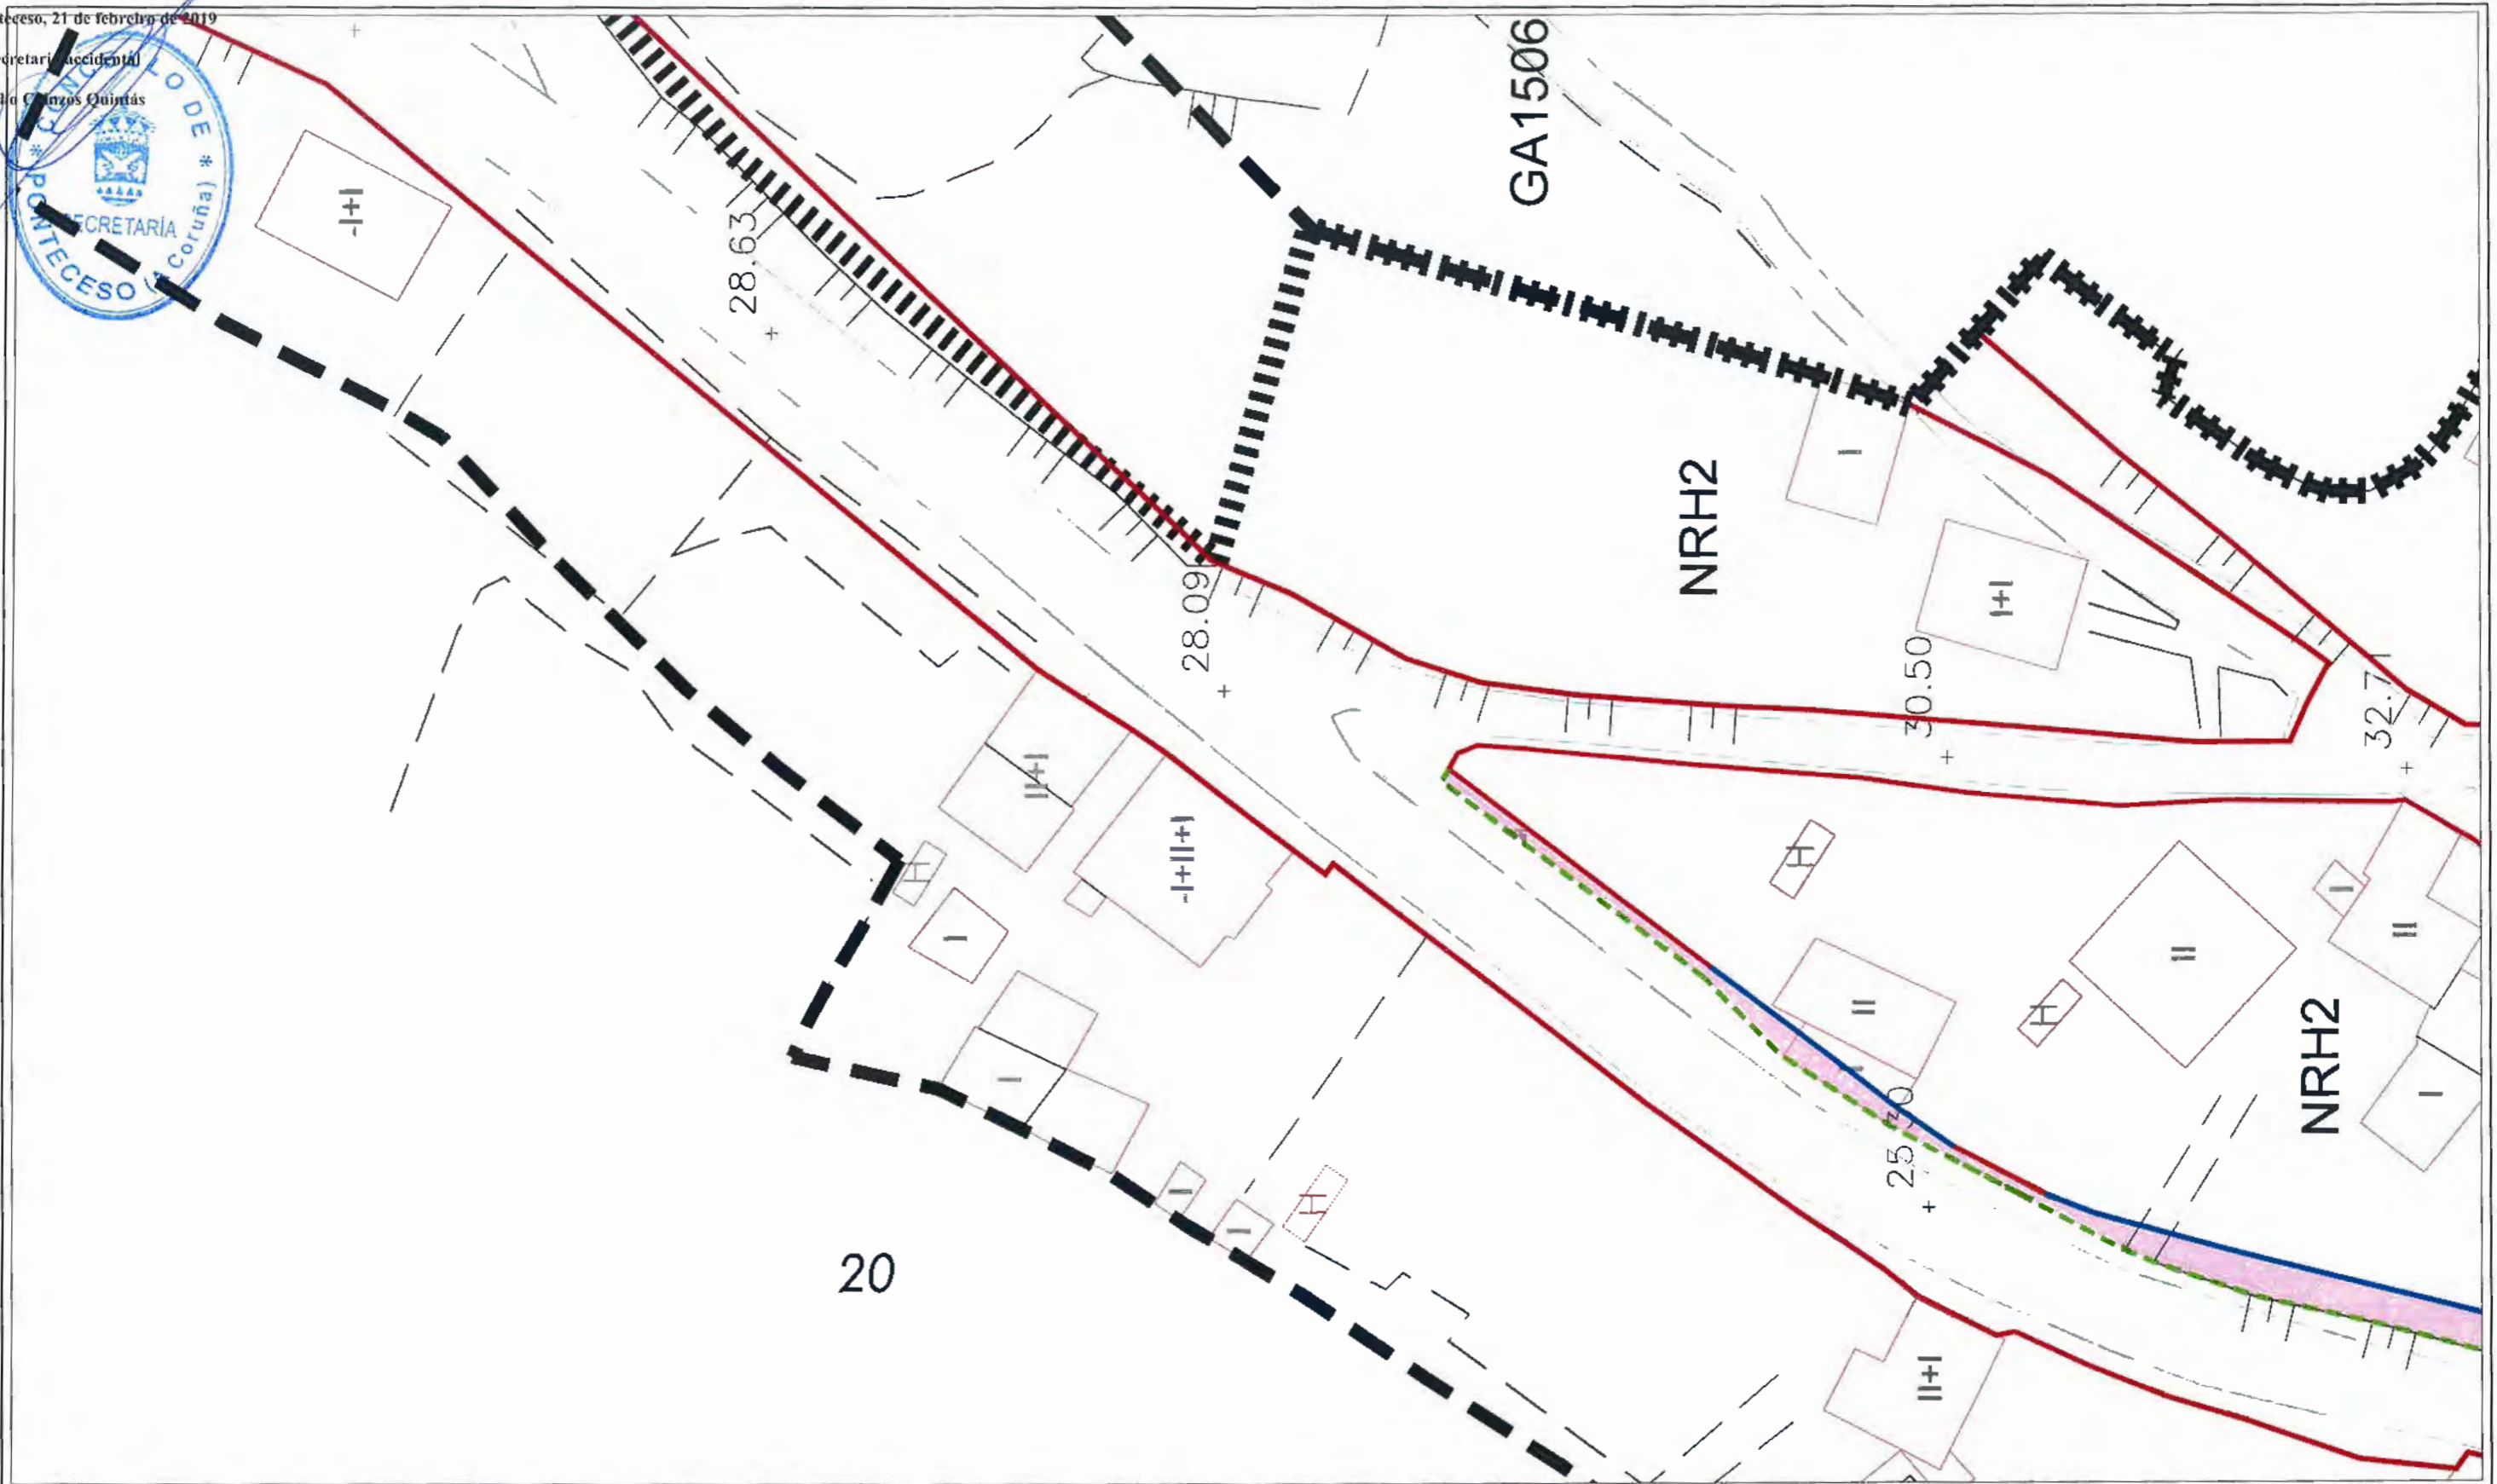

- Ambito
- Límite de Núcleo Rural
- Alineación según PGOM vigente
- Alineación según PGOM vigente a modificar
- Alineación propuesta en la Modificación Puntual

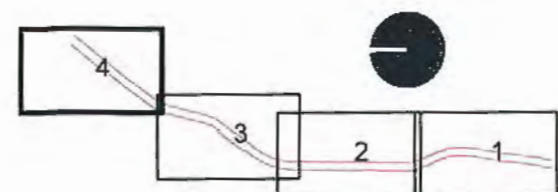

MODIFICACIÓN PUNTUAL Nº 1 DEL PGOM DE PONTECESO
MODIFICACIÓN DE ALINEACIONES EN EL NÚCLEO RURAL
DE LESTIMOÑO

alvaro fernandez carballeda
beatriz aneiros filgueira
arquitectos

Escala: E 1:500

Exp: 16024U
Plano nº Or.01-4

ANÁLISIS DE LA ORDENACIÓN PROPUESTA
HOJA 4 DE 4

