


Pontecezo, 21 de febreiro de 2019

O secretario accidental

Emilio Calvez Quintás

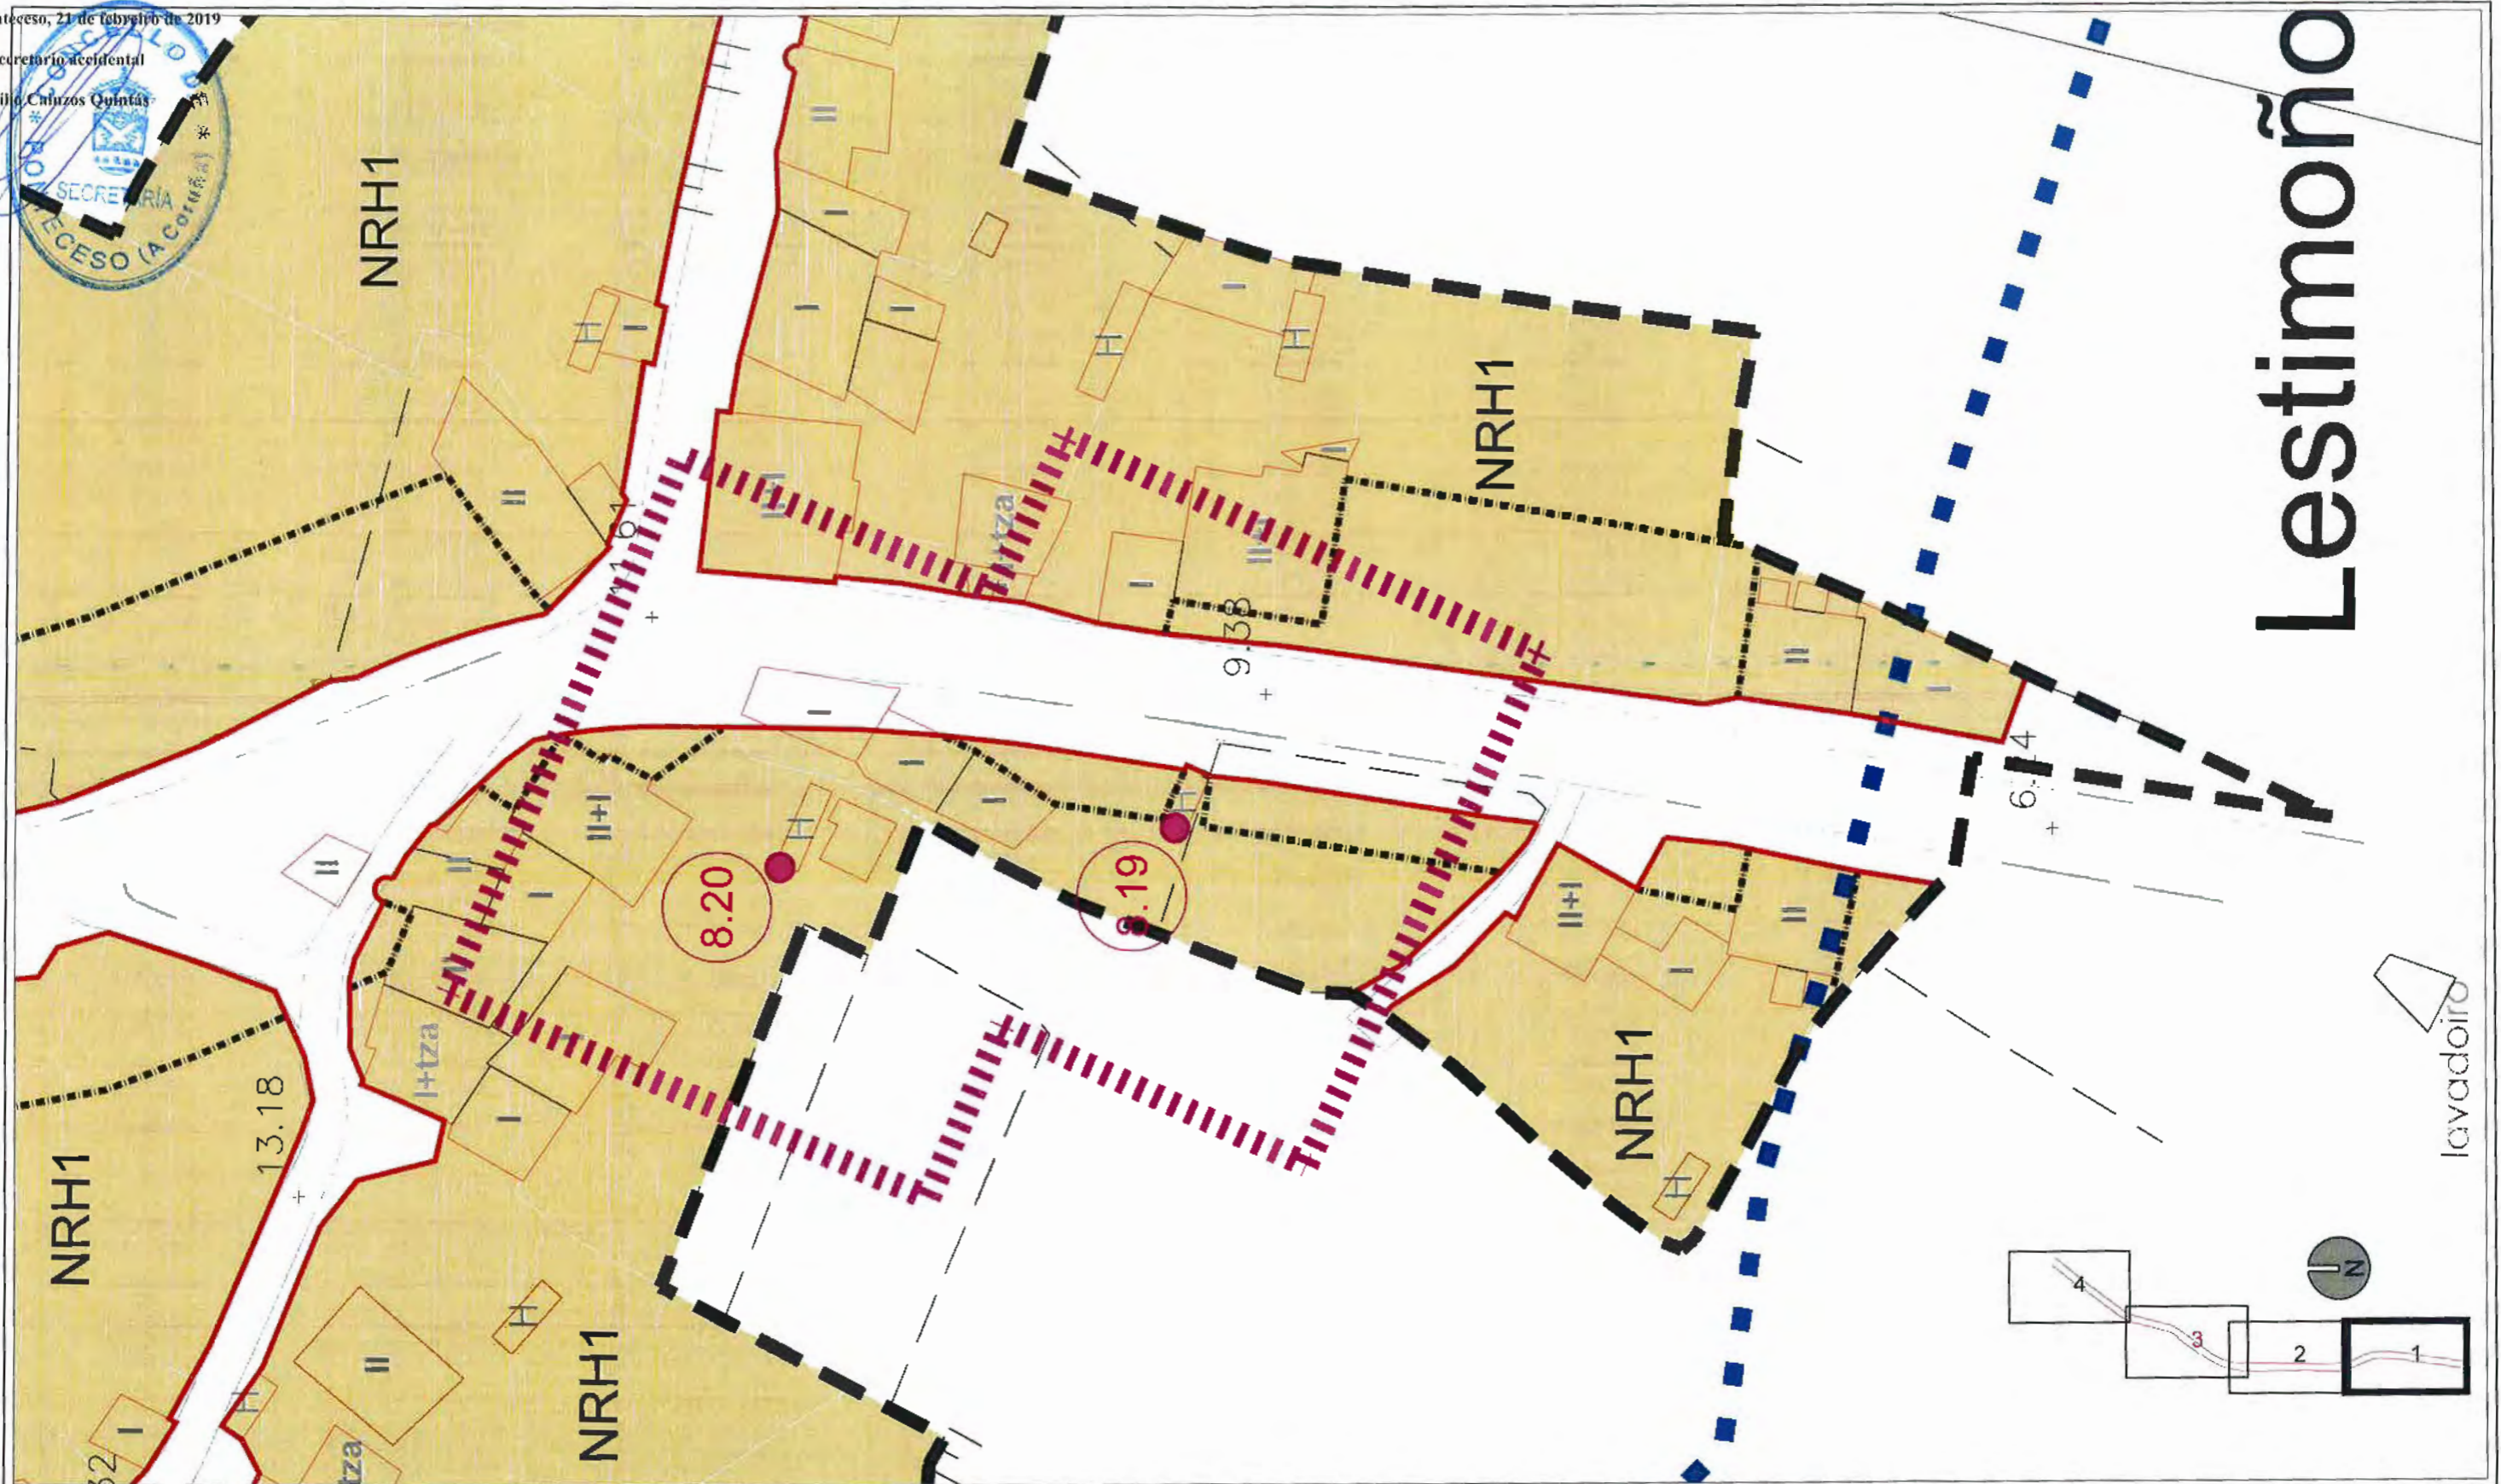

Lestimoño

lavadoiro

DELIMITACIÓN	SIMBOLOXÍA	ÁREAS DE PLANEAMENTO E ORDENACIÓN	ORDENANZAS	USOS	SISTEMAS	PATRIMONIO ARQUEOLÓXICO
— SOLO URBANO	— ALIÑACIÓN	Á.P.R. ÁREA DE PLANEAMENTO REMITIDO	NRH NÚCLEO RURAL HISTÓRICO	RESIDENCIAL	LOCAL XERAL	AREA DE PROTECCIÓN INTEGRAL
— SOLO URBANO NON CONSOLIDADO	— LIÑA DE FONDO OU RECUEMENTO	P.E.R.I. PLAN ESPECIAL DE REFORMA INTERIOR	NRC NÚCLEO RURAL COMÚN	SU/SUBde	LOCAL XERAL	CONTORNO DE PROTECCIÓN
— SOLO URBANIZABLE	— LIÑA DE SOPORTAL OU PASO INFERIOR	SECTOR SECTOR REMITIDO A PLAN PARCIAL	SU-1 RUEIRO COMPACTO	SNRC	LOCAL XERAL	CÓDIGO DE ELEMENTO ARQUEOLÓXICO
— SOLO DE NÚCLEO RURAL	— LIÑA LIMITE DE EDIFICACIÓN OU ALTURA	● P.E.P.O. CORME PORTO	SU-2 RUEIRO CON PATIO	SNRH	LOCAL XERAL	COORDENADA U.T.M.
— ACCIÓN PREVISTA	— ALTURA MÁXIMA APARQUEAMENTO	● P.E.P.O. COUTO	SU-3 EDIFICACIÓN AGRUPADA	MIXTO	LOCAL XERAL	
— SERVIDUME DE PROTECCIÓN DE COSTAS	— APARQUEAMENTO	— SOLO RÚSTICO ADESCRITO	SU-4 VIVENDA UNIFAMILIAR	GUBde	LOCAL XERAL	
— ZONA DE INFLUENCIA	— ÁREA LIBRE DE EDIFICACIÓN	— SOLO RÚSTICO PORMENORIZADA	SU-5 ESTACIÓN DE SERVIZO	GUBde	LOCAL XERAL	
— D.P.M.T.	— COTA DE VIARIO	— ÁREA DE PLANEAMENTO SUBSISTENTE		SUBde	LOCAL XERAL	
— LIÑA DE RIBEIRA				SUBde	LOCAL XERAL	



MODIFICACIÓN PUNTUAL Nº 1 DEL PGOM DE PONTECESO
 MODIFICACIÓN DE ALINEACIONES EN EL NÚCLEO RURAL DE LESTIMOÑO

Peticionario: CONCELLO DE PONTECESO

Escala: E 1:500

carballada equipo redactor
 aivaro fernandez carballada
 beatrix aneiros filgueira
 Arquitectos

Exp: 19024U
 2018
 Plano nº Or.02-1

ORDENACIÓN PROPUESTA HOJA 1 DE 4

CVE: 9qAQMwHzx7
 Verificación: https://sede.xunta.gal/ove