


Pontevedra, 21 de febreiro de 2019

O secretario accidental

Emilia Cainzos Quintás

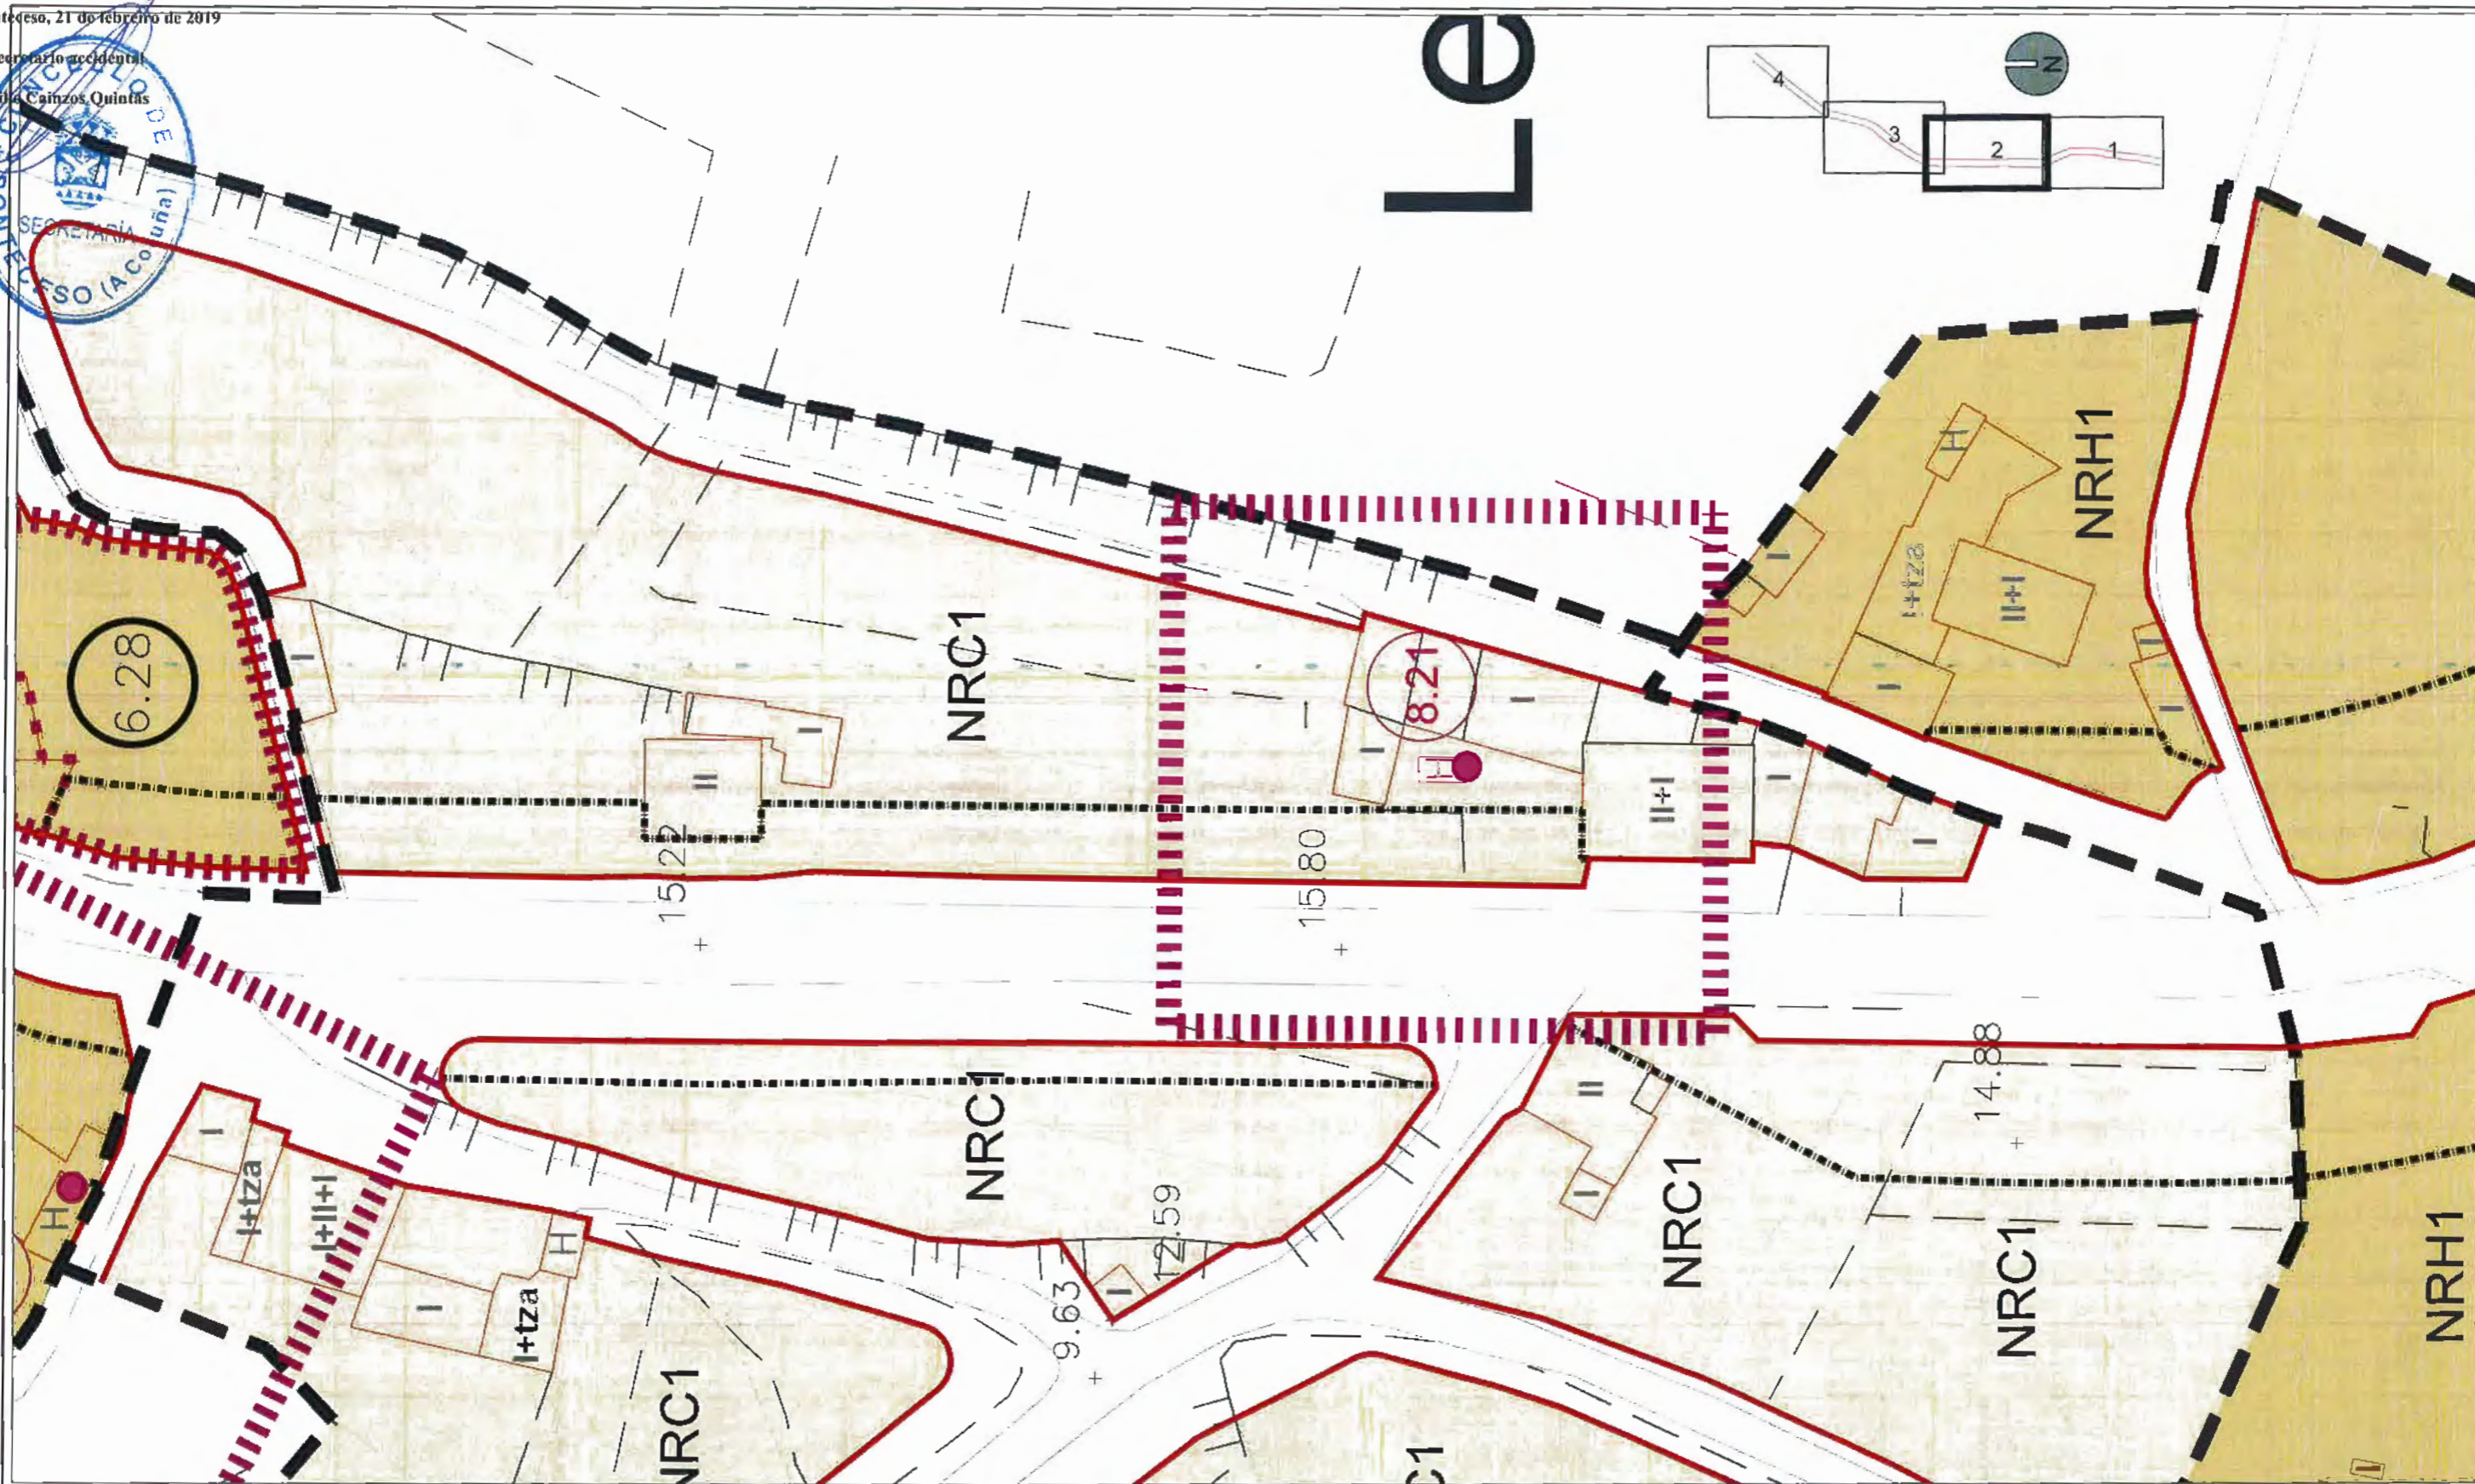

DELIMITACIÓN	SIMBOLOXÍA	ÁREAS DE PLANEAMENTO E ORDENACIÓN	ORDENANZAS	USOS	SISTEMAS	PATRIMONIO ARQUEOLÓXICO	MODIFICACIÓN PUNTUAL Nº 1 DEL PGOM DE PONTEVEDRA MODIFICACIÓN DE ALINEACIONES EN EL NÚCLEO RURAL DE LESTIMOÑO
SOLO URBANO SOLO URBANO NON CONSOLIDADO	ALINEACIÓN LIÑA DE FONDO OU RECUEMENTO	A.P.R. ÁREA DE PLANEAMENTO REMITIDO P.E.R.I. PLAN ESPECIAL DE REFORMA INTERIOR SECTOR SECTOR REMITIDO A PLAN PARCIAL	NRH NÚCLEO RURAL HISTÓRICO NRC NÚCLEO RURAL COMÚN SU-1 RUEIRO COMPACTO SU-2 RUEIRO CON PATIO SU-3 EDIFICACIÓN AGRUPADA SU-4 VIVENDA UNIFAMILIAR SU-5 ESTACION DE SERVIZO	RESIDENCIAL SU/SUsube SNRC SNRH MIXTO SUBE TERCIARIO SU/SUsube INDUSTRIAL QU/SUsube	LOCAL XERAL INFR PORTUARIA INFR DE SERVIZO ESPAZOS LIBRES EQUIPAMENTOS VIARIO PÚBLICO MOBILIDADE SOSTIBLE (Pb) TITULARIDADE PÚBLICA (Pp) TITULARIDADE PRIVADA As Asistencial Co Comarcal Dp Deportivo Ed Educativo Re Recreación Sa Sanitario Se Secundario Sc Socio-cultural	ÁREA DE PROTECCIÓN INTEGRAL CONTORNO DE PROTECCIÓN CÓDIGO DE ELEMENTO ARQUEOLÓXICO COORDENADA U.T.M.	PATRIMONIO ARQUITECTÓNICO / ETNOGRÁFICO / NATURAL DELIMITACIÓN DO BEN / ELEMENTO PUNTUAL CONTORNO DE PROTECCIÓN CÓDIGO DE ELEMENTO ARQUITECTÓNICO
SOLO URBANIZABLE SOLO DE NÚCLEO RURAL ACCIÓN PREVISTA	LIÑA DE SOPORTAL OU PASO INFERIOR LIÑA LÍMITE DE EDIFICACIÓN CAMBIO DE ORDENANZA OU ALTURA ALTURA MÁXIMA APARCAMENTO ÁREA LIBRE DE EDIFICACIÓN COTA DE VIARIO	SOLO RÚSTICO ADSCRITO ÁREA DE ORDENACIÓN PORMENORIZADA A.P.S. ÁREA DE PLANEAMENTO SUBSISTENTE					
SERVIDUME DE PROTECCIÓN DE COSTAS ZONA DE INFLUENCIA D.P.M.T. LIÑA DE RIBEIRA	IV						



Equipo redactor: **carballada** arquitectos
alvaro fernandez carballada
beatriz anelos filgueira

Pedimento: CONCELLO DE PONTEVEDRA

Escala: E 1:500

Expte: 160240 / 2018
Plano nº Or.02-2

ORDENACIÓN PROPUESTA
HOJA 2 DE 4

CVE: 9qAQMWhz7
 Verificación: https://sede.xunta.gal/love