


Pontevedra, 21 de febreiro de 2019

O secretario accidental

Emilio Ceballos Quintana

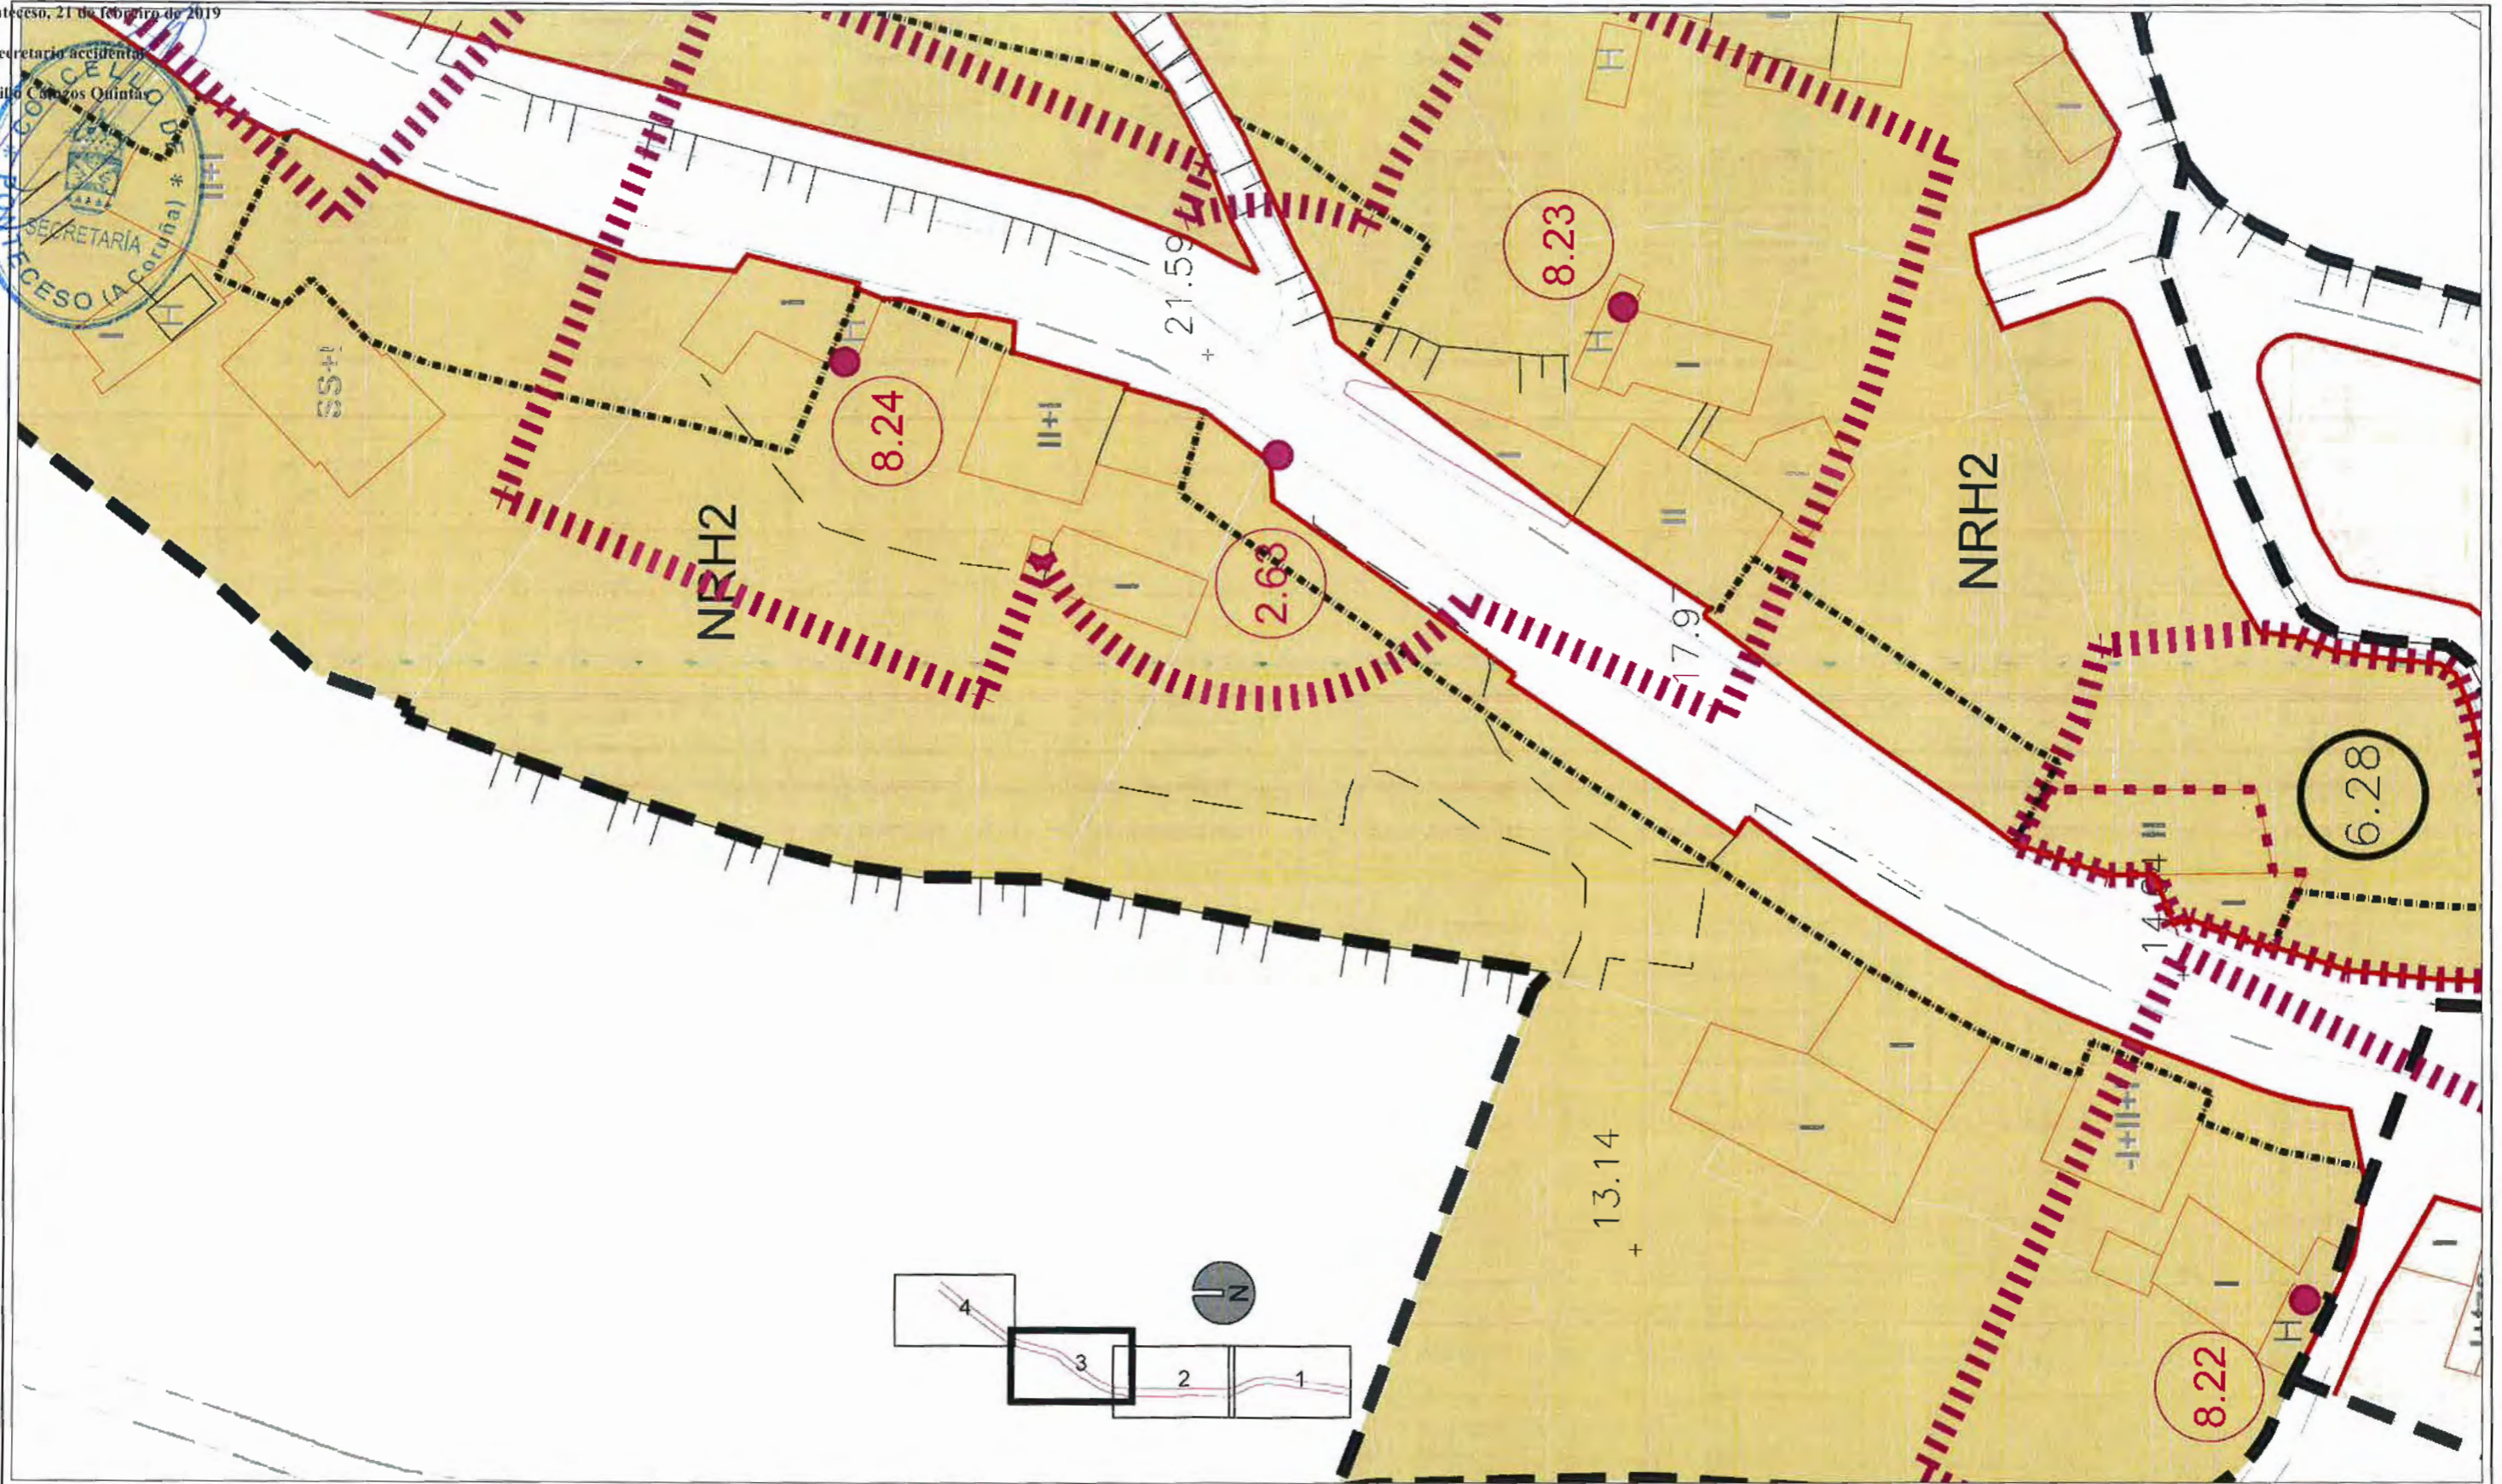

**MODIFICACIÓN PUNTUAL Nº 1 DEL PGOM DE PONTECESO**  
**MODIFICACIÓN DE ALINEACIONES EN EL NÚCLEO RURAL DE LESTIMOÑO**

Peticionario: CONCELLO DE PONTECESO

Escala: E 1:500

carballada equipo redactor  
 alvaro fernandez carballada  
 beatriz aneiros filgueira  
 arquitectos

Exp: 180240 2018  
 Plano nº Or.02-3

ORDENACIÓN PROPUESTA  
 HOJA 3 DE 4

CVE: 9qAQMwHzx7  
 Verificación: https://sede.xunta.gal/ove