


Diligencia: Aprobado provisionalmente polo Pleno Municipal na sesión ordinaria celebrada o 25 de setembro de 2018.

Pontececo, 21 de febreiro de 2019

O secretario accidental

Emilio Calzados Quintas

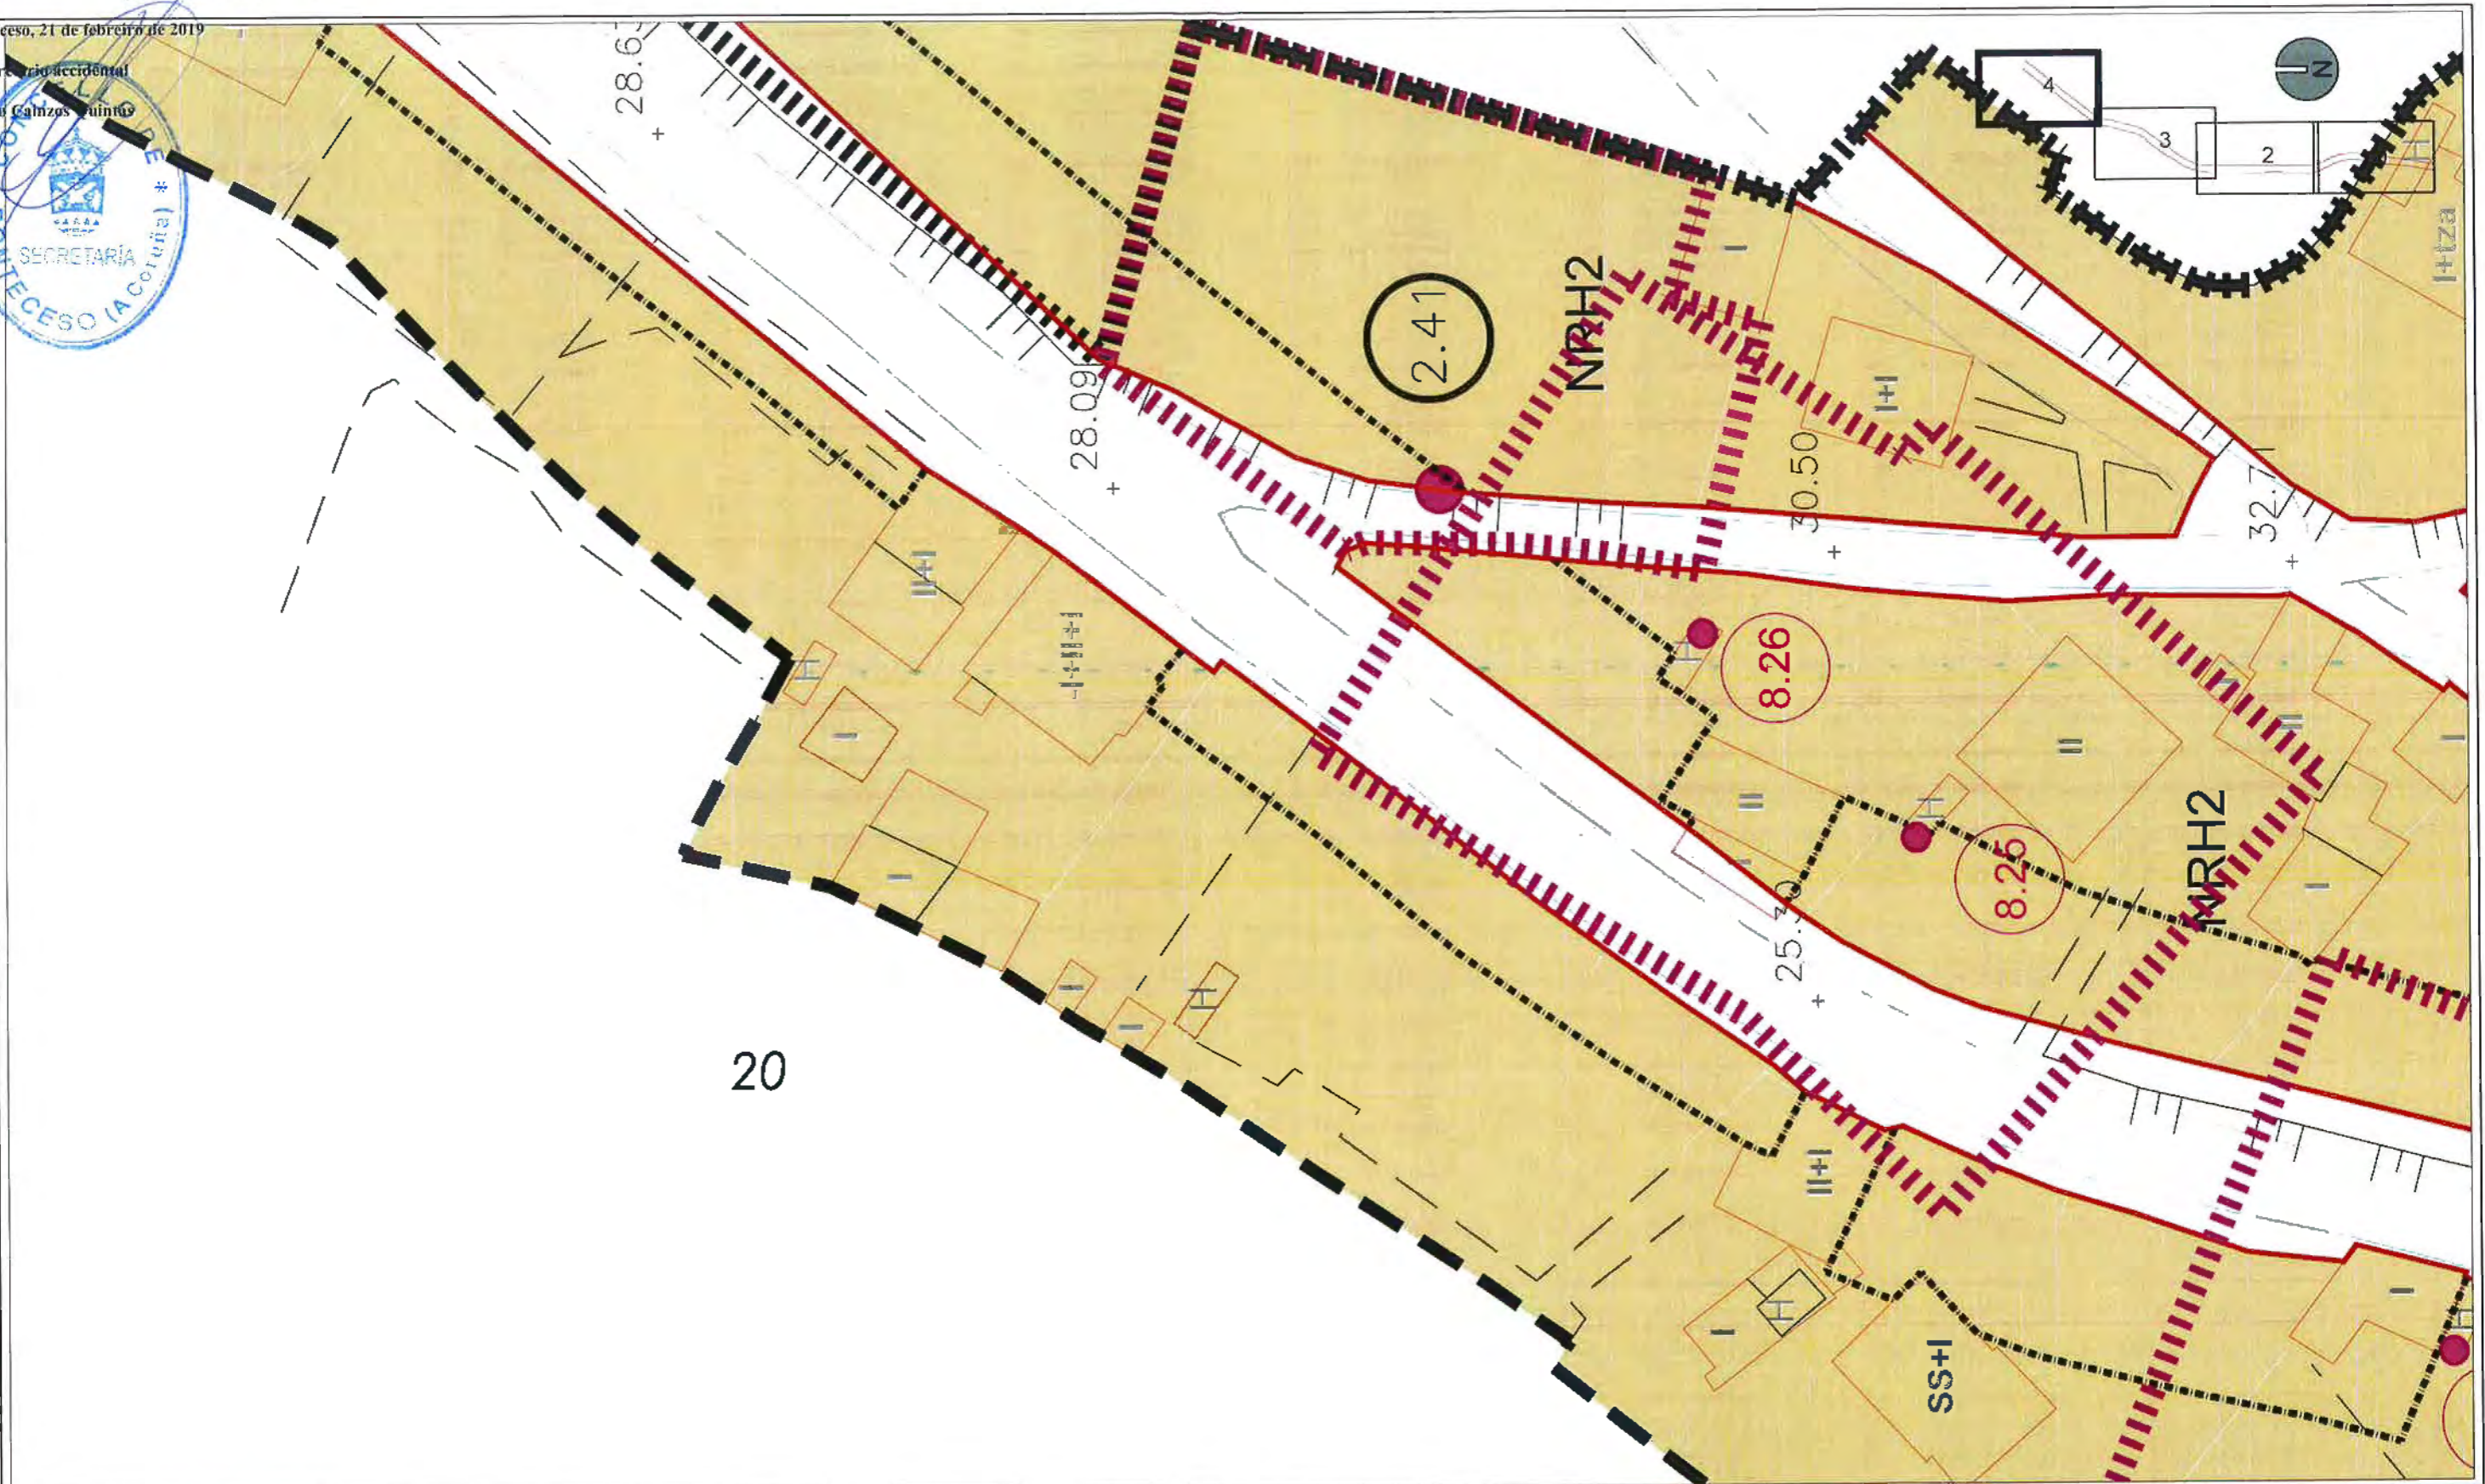

20

DELIMITACIÓN	SIMBOLOXÍA	ÁREAS DE PLANEAMENTO E ORDENACIÓN	ORDENANZAS	USOS	SISTEMAS	PATRIMONIO ARQUEOLÓXICO
SOLO URBANO	ALINEACIÓN	A.P.R. ÁREA DE PLANEAMENTO REMITIDO	NRH NÚCLEO RURAL HISTÓRICO	RESIDENCIAL	INFR PORTUARIA	ÁREA DE PROTECCIÓN INTEGRAL
SOLO URBANO NON CONSOLIDADO	LIÑA DE FONDO OU RECUAMENTO	P.E.R.I. PLAN ESPECIAL DE REFORMA INTERIOR	NRC NÚCLEO RURAL COMUN	SU/SUlibe	INFR DE SERVIZO	CONTORNO DE PROTECCIÓN
SOLO URBANIZABLE	LIÑA DE SOPORTAL OU PASO INFERIOR	SECTOR SECTOR REMITIDO A PLAN PARCIAL	SU-1 RUEIRO COMPACTO	SUlibe	ESPAZOS LIBRES	CÓDIGO DE ELEMENTO ARQUEOLÓXICO
SOLO DE NÚCLEO RURAL	LIÑA LÍMITE DE EDIFICACIÓN		SU-2 RUEIRO CON PATIO	MIXTO	EQUIPAMENTOS	COORDENADA UTM
ACCIÓN PREVISTA	CAMBIO DE ORDENANZA OU ALTURA	SOLO RÚSTICO ADSCRITO	SU-3 EDIFICACIÓN AGRUPADA	TERCIARIO	VIARIO PÚBLICO	
SERVIDUME DE PROTECCIÓN DE COSTAS	ALTURA MÁXIMA	ÁREA DE ORDENACIÓN PORMENORIZADA	SU-4 VIVENDA UNIFAMILIAR	SU/SUlibe	MOBILIDADE SOSTIBLE	
ZONA DE INFLUENCIA	APARCAMENTO	ÁREA DE PLANEAMENTO SUBSISTENTE	SU-5 ESTACION DE SERVIZO	INDUSTRIAL	MOBILIDADE PÚBLICA	
D.P.N.T.	ÁREA LIBRE DE EDIFICACIÓN			SU/SUlibe	TITULARIDADE PRIVADA	
LIÑA DE RIBEIRA	COTA DE VIARIO				As. Asistencia	
					Co. Comercial	
					De. Deportivo	
					Ed. Educativo	
					Ra. Reloxero	
					Sa. Sanitario	
					Se. Seguridade	
					Ss. Socio-cultural	



MODIFICACIÓN PUNTUAL Nº 1 DEL PGOM DE PONTECESO
 MODIFICACIÓN DE ALINEACIONES EN EL NÚCLEO RURAL DE LESTIMOÑO

Equipo redactor:
 alvaro fernandez carballeda
 beatriz aneiros filgueira
 arquitectos

Peticionaria: CONCELO DE PONTECESO
 Escala: E 1:500
 Exp: 16024U
 Año: 2018
 Plano nº Or.02-4

ORDENACIÓN PROPUESTA
 HOJA 4 DE 4

CVE: 9q9Q0MWhz77
 Verificación: https://sede.xunta.gal/cve