

SISTEMAS GENERALES Y DOTACIONES LOCALES

COMUNICACIONES
SISTEMA VIARIO
 - - - - - CARRETERA AUTONÓMICA
 - - - - - CARRETERA DIPUTACIÓN
 - - - - - CARRETERA MUNICIPAL

S.G. PORTUARIO
ZP ZONA PORTUARIA

SISTEMA DE INFRAESTRUCTURAS DE SERVICIOS
 E.D.A.R. ESTACIÓN DE TRATAMIENTO DE AGUAS RESIDUALES
 E.T.A.P. ESTACIÓN DE TRATAMIENTO DE AGUAS PLUVIALES
 Dp DEPÓSITO
 - - - - - PARQUE EDILICIO

SISTEMA DE ESPACIOS LIBRES Y ZONAS VERDES
 AR-ÁREA RECREATIVA
 CF-CAMPO DE FIESTA
 SG-ZV-SISTEMA GENERAL
 L-ZV-DOTACIÓN LOCAL

SISTEMA DE EQUIPAMIENTOS
 E-EDUCATIVO
 D-DEPORTIVO
 R-RELIGIOSO
 S-SANTUARIO
 SC-SOCIO CULTURAL
 C-CEMENTERIO
 O-OTROS

CLASIFICACIÓN DEL SUELO

SUELO URBANO
 NÚCLEO URBANO
 INDUSTRIAL Y COMERCIAL (PARQUE EMPRESARIAL)
SU-I

SUELO DE NÚCLEO RURAL
 NÚCLEO RURAL

SUELO URBANIZABLE
 I-INDUSTRIAL
 R-RESIDENCIAL
SUR

SUELO RÚSTICO
SUELO RÚSTICO DE ESPECIAL PROTECCIÓN (SREP)
 SREP DE CAUCES, RIBERAS Y ZONAS HÚMEDAS
 SREP DE ESPACIOS NATURALES
 RN - RED NATURA 2000
 NP - NORMAS PROVINCIALES
 SREP FORESTAL
 NIVEL I
 NIVEL II
 SREP AGRICOLA


SUELO RÚSTICO APTO PARA URBANIZAR (SRAU)
 SRAU- TIPO I
 SRAU- TIPO II

SREP AMBIENTAL PISAJÍSTICO
 ITINERARIO PISAJÍSTICO
 SREP DE COSTAS
 LINEA DE RIBERA
 LINEA DE DESLINDE DEL DOMINIO PÚBLICO MARÍTIMO-TERRESTRE
 LINEA DE SERVIDUMBRE DE PROTECCIÓN

PATRIMONIO CULTURAL

BIENES CATALOGADOS
 PATRIMONIO ARQUITECTÓNICO Y ETNOGRÁFICO
 Nº DE CATALOGO

PATRIMONIO ARQUEOLÓGICO
ZP ZONA DE PROTECCIÓN
ZR ZONA DE RESPETO
 Nº DE CATALOGO

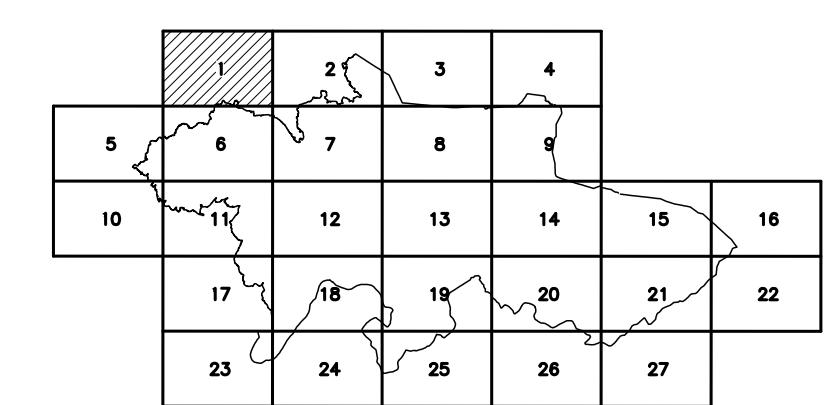

PLAN GENERAL DE ORDENACION MUNICIPAL
AYUNTAMIENTO DE PONTECESO (A CORUÑA)

CONSULTOR: **AIDASA**
 INGENIERIA DEL ATLANTICO, S.A.

PROYECTAN:
 Alfonso Botana Castelo/Ana Bértalo Pérez
 Arquitectos

FECHA: Agosto 2002

FASE: **APROBACIÓN DEFINITIVA**

TÍTULO DEL PLANO:
ORDENACION MUNICIPAL

ESCALA: 1:5000
 0 100 200 m

Nº DE PLANO: **3**
 HOJA 1 DE 27