

SISTEMAS GENERALES Y DOTACIONES LOCALES


- COMUNICACIONES**
SISTEMA VIARIO
 - - - - - CARRETERA AUTONÓMICA
 - - - - - CARRETERA DIPUTACIÓN
 - - - - - CARRETERA MUNICIPAL
- S.G. PORTUARIO**
 ZP ZONA PORTUARIA
- SISTEMA DE INFRAESTRUCTURAS DE SERVICIOS**
 E.D.A.R. ESTACIÓN DE TRATAMIENTO DE AGUAS RESIDUALES
 E.T.A.P. ESTACIÓN DE TRATAMIENTO DE AGUAS PLUVIALES
 Dp DEPÓSITO
 - - - - - PARQUE EÓLICO
- SISTEMA DE ESPACIOS LIBRES Y ZONAS VERDES**
 AR-ÁREA RECREATIVA
 CF-CAMPO DE FIESTA
 SG-ZV-SISTEMA GENERAL
 L-ZV-DOTACIÓN LOCAL
- SISTEMA DE EQUIPAMIENTOS**
 E-EDUCATIVO
 D-DEPORTIVO
 R-RELIGIOSO
 S-SANITARIO
 SC-SOCIO CULTURAL
 C-CEMENTERIO
 O-OTROS

CLASIFICACIÓN DEL SUELO

- SUELO URBANO**
 NÚCLEO URBANO
 INDUSTRIAL Y COMERCIAL (PARQUE EMPRESARIAL)
- SUELO DE NÚCLEO RURAL**
 NÚCLEO RURAL
- SUELO URBANIZABLE**
 I-INDUSTRIAL
 R-RESIDENCIAL
- SUELO RÚSTICO**
SUELO RÚSTICO DE ESPECIAL PROTECCIÓN (SREP)
 SREP DE CAUCES, RIBERAS Y ZONAS HÚMEDAS
 SREP DE ESPACIOS NATURALES
 RN - RED NATURA 2000
 NP - NORMAS PROVINCIALES
 SREP FORESTAL NIVEL I
 SREP FORESTAL NIVEL II
 SREP AGRÍCOLA
- SUELO RÚSTICO APTO PARA URBANIZAR (SRAU)**
 SRAU- TIPO I
 SRAU- TIPO II
- SREP AMBIENTAL PAYSAJÍSTICO
 ITINERARIO PAYSAJÍSTICO
 SREP DE COSTAS
 LÍNEA DE RIBERA
 LÍNEA DE DESLIZADE DEL DOMINIO PÚBLICO MARTIMO-TERRESTRE
 LÍNEA DE SERVIDUMBRE DE PROTECCIÓN

PATRIMONIO CULTURAL

- BIENES CATALOGADOS**
 PATRIMONIO ARQUITECTÓNICO Y ETNOGRÁFICO
 N° DE CATALOGO
- PATRIMONIO ARQUEOLÓGICO**
 ZP ZONA DE PROTECCIÓN
 ZR ZONA DE RESPETO
 N° DE CATALOGO

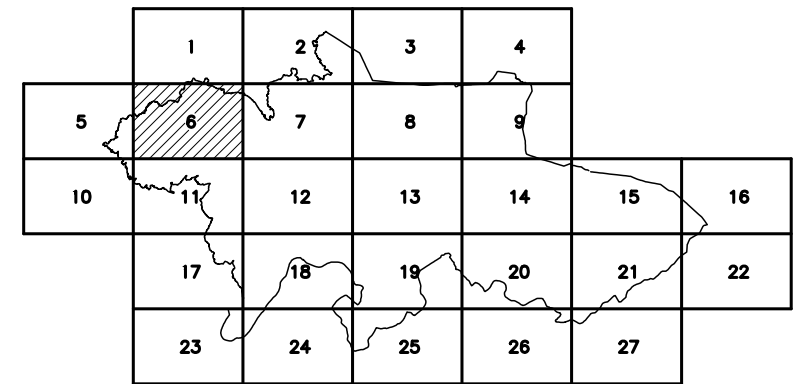

PLAN GENERAL DE ORDENACION MUNICIPAL
AYUNTAMIENTO DE PONTECESO (A CORUÑA)

CONSULTOR: **AIDASA**
 INGENIERA DEL ATLANTICO, S.A.

PROYECTAN: Alfonso Botana Costello/Ana Bértolo Pérez
 Arquitectos

FECHA: Agosto 2002

FASE: APROBACIÓN DEFINITIVA

TÍTULO DEL PLANO:
ORDENACION MUNICIPAL

ESCALA: 1:5000
 0 100 200 m

N° DE PLANO: 3
 HOJA 6 DE 27