

SISTEMAS GENERALES Y DOTACIONES LOCALES

COMUNICACIONES
SISTEMA VIARIO
 - - - - - CARRETERA AUTÓNOMICA
 - - - - - CARRETERA DIPUTACIÓN
 - - - - - CARRETERA MUNICIPAL

S.G. PORTUARIO
 ZP ZONA PORTUARIA

SISTEMA DE INFRAESTRUCTURAS DE SERVICIOS
 E.D.A.R. ESTACIÓN DE TRATAMIENTO DE AGUAS RESIDUALES
 E.T.A.P. ESTACIÓN DE TRATAMIENTO DE AGUAS PLUVIALES
 Dp DEPÓSITO
 - - - - - PARQUE EDUCO

SISTEMA DE ESPACIOS LIBRES Y ZONAS VERDES
 AR-ÁREA RECREATIVA
 CF-CAMPO DE FIESTA
 SG-ZV-SISTEMA GENERAL
 L-ZV-DOTACIÓN LOCAL

SISTEMA DE EQUIPAMIENTOS
 E-EDUCATIVO
 D-DEPORTIVO
 R-RELIGIOSO
 S-SANITARIO
 SC-SOCIO CULTURAL
 C-CEMENTERIO
 O-OTROS

CLASIFICACIÓN DEL SUELO

SUELO URBANO
 NÚCLEO URBANO
 INDUSTRIAL Y COMERCIAL (PARQUE EMPRESARIAL)

SUELO DE NÚCLEO RURAL
 NÚCLEO RURAL

SUELO URBANIZABLE
 I-INDUSTRIAL
 R-RESIDENCIAL

SUELO RÚSTICO
SUELO RÚSTICO DE ESPECIAL PROTECCIÓN (SREP)
 SREP DE CAUCES, RIBERAS Y ZONAS HÚMEDAS
 SREP DE ESPACIOS NATURALES
 RN - RED NATURA 2000
 NP - NORMAS PROVINCIALES
 SREP FORESTAL
 NIVEL I
 NIVEL II
 SREP AGRÍCOLA


SUELO RÚSTICO APTO PARA URBANIZAR (SRAU)
 SRAU- TIPO I
 SRAU- TIPO II

SREP AMBIENTAL PAYSAJÍSTICO
 ITINERARIO PAYSAJÍSTICO
 SREP DE COSTAS
 LÍNEA DE RIBERA
 LÍNEA DE DESLINDE DEL DOMINIO PÚBLICO MARÍTIMO-TERRESTRE
 LÍNEA DE SERVIDUMBRE DE PROTECCIÓN

PATRIMONIO CULTURAL

BIENES CATALOGADOS
 PATRIMONIO ARQUITECTÓNICO Y ETNOGRÁFICO
 Nº DE CATALOGO

PATRIMONIO ARQUEOLÓGICO
 ZP ZONA DE PROTECCIÓN
 ZR ZONA DE RESPETO
 Nº DE CATALOGO

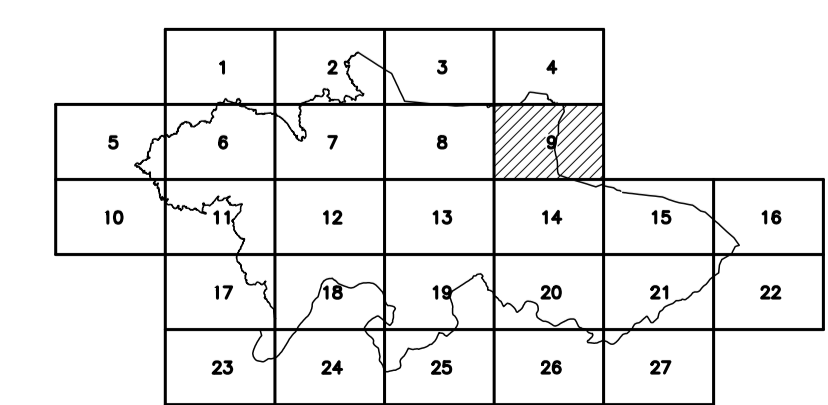

PLAN GENERAL DE ORDENACION MUNICIPAL AYUNTAMIENTO DE PONTEVEDRA (A CORUÑA)

CONSULTOR: **AIDASA** INGENIERIA DEL ATLANTICO, S.A.
 PROYECTAN: Alfonso Botana Castelo/Ana Bértalo Pérez
 Arquitectos

FECHA: Agosto 2002

FASE: APROBACIÓN DEFINITIVA

TÍTULO DEL PLANO: ORDENACION MUNICIPAL

ESCALA: 1:5000
 0 100 200 m

Nº DE PLANO: 3
 HOJA 9 DE 27