

### SISTEMAS GENERALES Y DOTACIONES LOCALES

**COMUNICACIONES**

**SISTEMA VIARIO**

- CARRETERA AUTONÓMICA
- CARRETERA DIPUTACIÓN
- CARRETERA MUNICIPAL

**S.G. PORTUARIO**

- ZP ZONA PORTUARIA

**SISTEMA DE INFRAESTRUCTURAS DE SERVICIOS**

- E.D.A.R. ESTACIÓN DE TRATAMIENTO DE AGUAS RESIDUALES
- E.T.A.P. ESTACIÓN DE TRATAMIENTO DE AGUAS PLUVIALES
- Dp DEPÓSITO
- PARQUE EDUCO

**SISTEMA DE ESPACIOS LIBRES Y ZONAS VERDES**

- AR-ÁREA RECREATIVA
- CF-CAMPO DE FIESTA
- SG-ZV-SISTEMA GENERAL
- L-ZV-DOTACIÓN LOCAL

**SISTEMA DE EQUIPAMIENTOS**

- E-EDUCATIVO
- D-DEPORTIVO
- R-RELIGIOSO
- S-SANTUARIO
- SC-SOCIO CULTURAL
- C-CEMENTERIO
- O-OTROS

### CLASIFICACIÓN DEL SUELO

**SUELO URBANO**

- NÚCLEO URBANO
- INDUSTRIAL Y COMERCIAL (PARQUE EMPRESARIAL)

**SUELO DE NÚCLEO RURAL**

- NÚCLEO RURAL

**SUELO URBANIZABLE**

- I-INDUSTRIAL
- R-RESIDENCIAL

**SUELO RÚSTICO**

**SUELO RÚSTICO DE ESPECIAL PROTECCIÓN (SREP)**

- SREP DE CAUCES, RIBERAS Y ZONAS HÚMEDAS
- SREP DE ESPACIOS NATURALES
  - RN - RED NATURA 2000
  - NP - NORMAS PROVINCIALES
- SREP FORESTAL
  - NIVEL I
  - NIVEL II
- SREP AGRICOLA

**SUELO RÚSTICO APTO PARA URBANIZAR (SRAU)**

- SRAU- TIPO I
- SRAU- TIPO II

**SREP AMBIENTAL PISAJÍSTICO**

- ITINERARIO PISAJÍSTICO

**SREP DE COSTAS**

- LÍNEA DE RIBERA
- LÍNEA DE DESLINDE DEL DOMINIO PÚBLICO MARÍTIMO-TERRESTRE
- LÍNEA DE SERVIDUMBRE DE PROTECCIÓN


### PATRIMONIO CULTURAL

**BIENES CATALOGADOS**

- PATRIMONIO ARQUITECTÓNICO Y ETNOGRÁFICO
- Nº DE CATALOGO

**PATRIMONIO ARQUEOLÓGICO**

- ZP ZONA DE PROTECCIÓN
- ZR ZONA DE RESPETO
- Nº DE CATALOGO

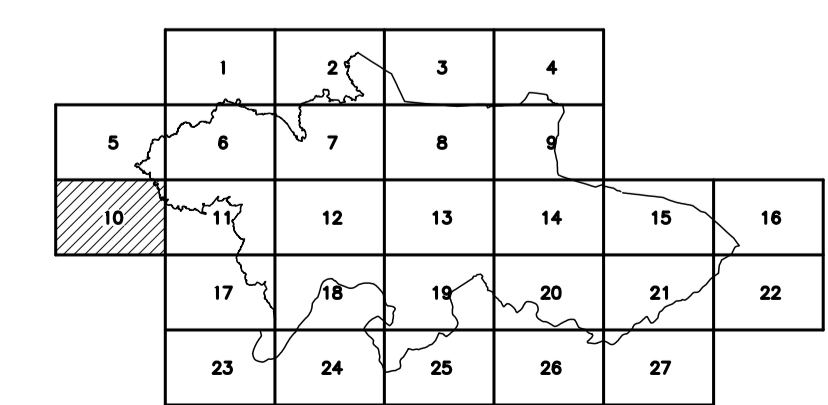

CONSULTOR: **AIDASA**  
INGENIERIA DEL ATLANTICO, S.A.

PROYECTAN:  
Alfonso Botana Castelo/Ana Bértalo Pérez  
Arquitectos

FECHA: Agosto 2002

**PLAN GENERAL DE ORDENACION MUNICIPAL**  
**AYUNTAMIENTO DE PONTECESO (A CORUÑA)**

FASE: **APROBACIÓN DEFINITIVA**

TÍTULO DEL PLANO:  
**ORDENACION MUNICIPAL**

ESCALA: **1:5000**

Nº DE PLANO: **3**

HOJA 10 DE 27