

SISTEMAS GENERALES Y DOTACIONES LOCALES

COMUNICACIONES

SISTEMA VIARIO

- CARRERA AUTÓNOMICA
- CARRERA DIPUTACIÓN
- CARRERA MUNICIPAL

S.G. PORTUARIO

- ZP ZONA PORTUARIA

SISTEMA DE INFRAESTRUCTURAS DE SERVICIOS

- E.D.A.R. ESTACIÓN DE TRATAMIENTO DE AGUAS RESIDUALES
- E.T.A.P. ESTACIÓN DE TRATAMIENTO DE AGUAS PLUVIALES
- Dp DEPÓSITO
- PARQUE EÓLICO

SISTEMA DE ESPACIOS LIBRES Y ZONAS VERDES

- AR-ÁREA RECREATIVA
- CF-CAMPO DE FIESTA
- SG-ZV-SISTEMA GENERAL
- L-ZV-DOTACIÓN LOCAL

SISTEMA DE EQUIPAMIENTOS

- E-EDUCATIVO
- D-DEPORTIVO
- R-RELIGIOSO
- S-SANITARIO
- SC-SOCIO CULTURAL
- C-CEMENTERIO
- O-OTROS

SUELO URBANO

- NÚCLEO URBANO
- INDUSTRIAL Y COMERCIAL (PARQUE EMPRESARIAL)

SUELO DE NÚCLEO RURAL

- NÚCLEO RURAL

SUELO URBANIZABLE

- I-INDUSTRIAL
- R-RESIDENCIAL

CLASIFICACIÓN DEL SUELO

SUELO RÚSTICO

SUELO RÚSTICO DE ESPECIAL PROTECCIÓN (SREP)

- SREP DE CAUCES, RIBERAS Y ZONAS HÚMEDAS
- SREP DE ESPACIOS NATURALES (RED NATURA 2000)
- NP - NORMAS PROVINCIALES
- SREP FORESTAL NIVEL I
- SREP FORESTAL NIVEL II
- SREP AGRÍCOLA
- SREP AMBIENTAL PAISAJÍSTICO
- ITINERARIO PAISAJÍSTICO
- SREP DE COSTAS
- LINEA DE RIBERA
- LINEA DE DESLIZADE DEL DOMINIO PÚBLICO MARÍTIMO-TERRESTRE
- LINEA DE SOMBRA DE PROTECCIÓN

SUELO RÚSTICO APTO PARA URBANIZAR (SRAU)

- SRAU- TIPO I
- SRAU- TIPO II


PATRIMONIO CULTURAL

BIENES CATALOGADOS

- PATRIMONIO ARQUITECTÓNICO Y ETNOGRÁFICO
- Nº DE CATALOGO

PATRIMONIO ARQUEOLÓGICO

- ZP ZONA DE PROTECCIÓN
- ZR ZONA DE RESPETO
- Nº DE CATALOGO

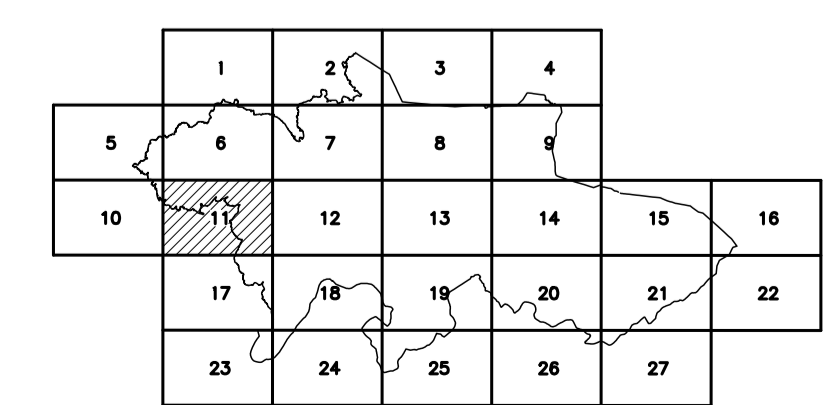

PLAN GENERAL DE ORDENACION MUNICIPAL
AYUNTAMIENTO DE PONTECESO (A CORUÑA)

CONSULTOR: **AIDASA** INGENIERIA DEL ATLANTICO, S.A.

PROYECTAN: Alfonso Botana Castelo/Ana Bértolo Pérez

Arquitectos

FECHA: Agosto 2002

FASE: APROBACIÓN DEFINITIVA

TITULO DEL PLANO: ORDENACION MUNICIPAL

ESCALA: 1:5000

Nº DE PLANO: 3

HOJA 11 DE 27