

**SISTEMAS GENERALES Y DOTACIONES LOCALES**

**COMUNICACIONES**

**SISTEMA VIARIO**

- CARRETERA AUTONÓMICA
- CARRETERA DIPUTACIÓN
- CARRETERA MUNICIPAL

**S.G. PORTUARIO**

- ZP ZONA PORTUARIA

**SISTEMA DE INFRAESTRUCTURAS DE SERVICIOS**

- E.D.A.R. ESTACIÓN DE TRATAMIENTO DE AGUAS RESIDUALES
- E.T.A.P. ESTACIÓN DE TRATAMIENTO DE AGUAS PLUVIALES
- Dp DEPÓSITO
- PARQUE EDUCO

**CLASIFICACIÓN DEL SUELO**

**SISTEMA DE ESPACIOS LIBRES Y ZONAS VERDES**

- AR-ÁREA RECREATIVA
- CF-CAMPO DE FIESTA
- SG-ZV-SISTEMA GENERAL
- L-ZV-DOTACIÓN LOCAL

**SISTEMA DE EQUIPAMIENTOS**

- E-EDUCATIVO
- D-DEPORTIVO
- R-RELIGIOSO
- S-SANITARIO
- SC-SOCIO CULTURAL
- C-CEMENTERIO
- O-OTROS

**SUELO URBANO**

- NÚCLEO URBANO
- INDUSTRIAL Y COMERCIAL (SU-I)

**SUELO DE NÚCLEO RURAL**

- NÚCLEO RURAL

**SUELO URBANIZABLE**

- I-INDUSTRIAL
- R-RESIDENCIAL

**SUELO RÚSTICO**

**SUELO RÚSTICO DE ESPECIAL PROTECCIÓN (SREP)**

- SREP DE CALCES, RIBERAS Y ZONAS HÚMEDAS
- SREP DE ESPACIOS NATURALES
- RN - RED NATURA 2000
- NP - NORMAS PROVINCIALES
- SREP FORESTAL
- SREP AGRÍCOLA
- SREP AMBIENTAL PAISAJÍSTICO
- ITINERARIO PAISAJÍSTICO
- SREP DE COSTAS
- LÍNEA DE RIBERA
- LÍNEA DE DESLINDE DEL DOMINIO PÚBLICO MARTIMO-TERRESTRE
- LÍNEA DE SERVIDUMBRE DE PROTECCIÓN

**SUELO RÚSTICO APTO PARA URBANIZAR (SRAU)**

- SRAU- TIPO I
- SRAU- TIPO II


**PATRIMONIO CULTURAL**

**BIENES CATALOGADOS**

- PATRIMONIO ARQUITECTÓNICO Y ETNOGRÁFICO
- Nº DE CATALOGO

**PATRIMONIO ARQUEOLÓGICO**

- ZP ZONA DE PROTECCIÓN
- ZR ZONA DE RESPETO
- Nº DE CATALOGO

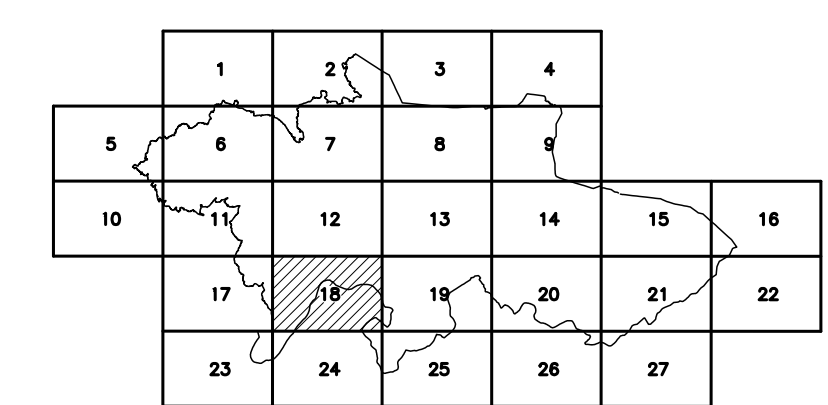

**PLAN GENERAL DE ORDENACION MUNICIPAL**  
**AYUNTAMIENTO DE PONTECESO (A CORUÑA)**

CONSULTOR: **AIDASA**  
INGENIERA DEL ATLANTICO, S.A.

PROYECTAN: Alfonso Botana, Castelo/Ana Bértolo Pérez  
Arquitectos

FECHA: Agosto 2002

FASE: **APROBACIÓN DEFINITIVA**

TÍTULO DEL PLANO:  
**ORDENACION MUNICIPAL**

ESCALA: 1:5000  
0 100 200 m

Nº DE PLANO: **3**  
HOJA 18 DE 27