

SISTEMAS GENERALES Y DOTACIONES LOCALES

COMUNICACIONES

SISTEMA VIARIO

- CARRETERA AUTONÓMICA
- CARRETERA DIPUTACIÓN
- CARRETERA MUNICIPAL

S.G. PORTUARIO

- ZP ZONA PORTUARIA

SISTEMA DE INFRAESTRUCTURAS DE SERVICIOS

- E.D.A.R. ESTACIÓN DE TRATAMIENTO DE AGUAS RESIDUALES
- E.T.A.P. ESTACIÓN DE TRATAMIENTO DE AGUAS PLUVIALES
- Dp DEPÓSITO
- PARQUE EDIFICIO

CLASIFICACIÓN DEL SUELO

SISTEMA DE ESPACIOS LIBRES Y ZONAS VERDES

- AR-ÁREA RECREATIVA
- CF-CAMPO DE FIESTA
- SG-ZV-SISTEMA GENERAL
- L-ZV-DOTACIÓN LOCAL

SISTEMA DE EQUIPAMIENTOS

- E-EDUCATIVO
- D-DEPORTIVO
- R-RELIGIOSO
- S-SANITARIO
- SC-SOCIO CULTURAL
- C-CEMENTERIO
- O-OTROS

SUELO URBANO

- NÚCLEO URBANO
- INDUSTRIAL Y COMERCIAL (PARQUE EMPRESARIAL)

SUELO DE NÚCLEO RURAL

- NÚCLEO RURAL

SUELO URBANIZABLE

- I-INDUSTRIAL
- R-RESIDENCIAL

SUELO RÓSTICO

SUELO RÓSTICO DE ESPECIAL PROTECCIÓN (SREP)

- SREP DE CAUCES, RIBERAS Y ZONAS HÚMEDAS
- SREP DE ESPACIOS NATURALES
- RN - RED NATURA 2000
- NP - NORMAS PROVINCIALES
- SREP FORESTAL
- NIVEL I
- NIVEL II
- SREP AGRICOLA

SUELO RÓSTICO APTO PARA URBANIZAR (SRAU)

- SRAU- TIPO I
- SRAU- TIPO II

SREP AMBIENTAL PAISAJÍSTICO

- ITINERARIO PAISAJÍSTICO
- SREP DE COSTAS
- LÍNEA DE RIBERA
- LÍNEA DE DESLINDE DEL DOMINIO PÚBLICO MARÍTIMO-TERRESTRE
- LÍNEA DE SERVIDUMBRE DE PROTECCIÓN


PATRIMONIO CULTURAL

BIENES CATALOGADOS

- PATRIMONIO ARQUITECTÓNICO Y ETNOGRÁFICO
- Nº DE CATALOGO

PATRIMONIO ARQUEOLÓGICO

- ZP ZONA DE PROTECCIÓN
- ZR ZONA DE RESPETO
- Nº DE CATALOGO

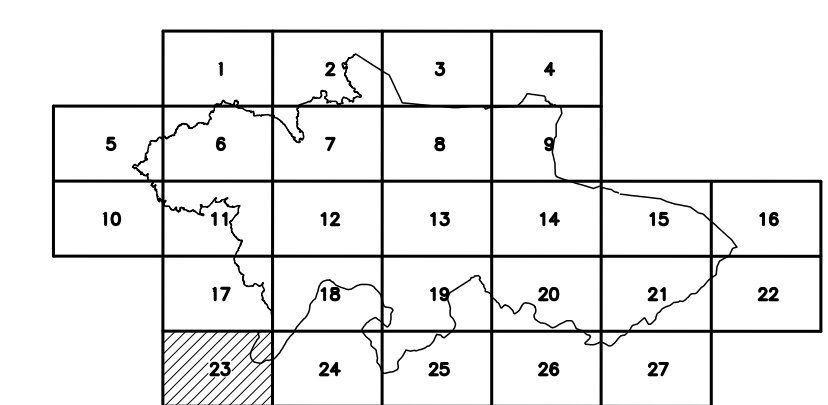

PLAN GENERAL DE ORDENACION MUNICIPAL AYUNTAMIENTO DE PONTECESO (A CORUÑA)

CONSULTOR: **AIDASA** INGENIERIA DEL ATLANTICO, S.A.

PROYECTAN: Alfonso Botana, Castelo/Ana Bértalo Pérez, Arquitectos

FECHA: Agosto 2002

FASE: APROBACIÓN DEFINITIVA

TÍTULO DEL PLANO: ORDENACION MUNICIPAL

ESCALA: 1:5000

Nº DE PLANO: 3

HOJA 23 DE 27