

SISTEMAS GENERALES Y DOTACIONES LOCALES

COMUNICACIONES
SISTEMA VIARIO
 - CARRETERA AUTONÓMICA
 - CARRETERA DIPUTACIÓN
 - CARRETERA MUNICIPAL

S.G. PORTUARIO
 ZP ZONA PORTUARIA

SISTEMA DE INFRAESTRUCTURAS DE SERVICIOS
 E.D.A.R. ESTACIÓN DE TRATAMIENTO DE AGUAS RESIDUALES
 E.T.A.P. ESTACIÓN DE TRATAMIENTO DE AGUAS PLUVIALES
 Dp DEPÓSITO
 PARQUE EDILICIO

CLASIFICACIÓN DEL SUELO

SISTEMA DE ESPACIOS LIBRES Y ZONAS VERDES
 AR-ÁREA RECREATIVA
 CF-CAMPO DE FIESTA
 SG-ZV-SISTEMA GENERAL
 L-ZV-DOTACIÓN LOCAL

SISTEMA DE EQUIPAMIENTOS
 E-EDUCATIVO
 D-DEPORTIVO
 R-RELIGIOSO
 S-SANITARIO
 SC-SOCIO CULTURAL
 C-CEMENTERIO
 O-OTROS

SUELO URBANO
 NÚCLEO URBANO
 INDUSTRIAL Y COMERCIAL (SU-I)

SUELO DE NÚCLEO RURAL
 NÚCLEO RURAL

SUELO URBANIZABLE
 I-INDUSTRIAL
 R-RESIDENCIAL

SUELO RÚSTICO
SUELO RÚSTICO DE ESPECIAL PROTECCIÓN (SREP)

SREP DE CAUCES, RIBERAS Y ZONAS HÚMEDAS
 SREP DE ESPACIOS NATURALES
 RN - RED NATURA 2000
 NP - NORMAS PROVINCIALES


SREP AMBIENTAL PAISAJÍSTICO
 ITINERARIO PAISAJÍSTICO
 SREP DE COSTAS
 LINEA DE RIBERA
 LINEA DE SEÑAL DE DOMINIO PÚBLICO MARTIMO-TERRESTRE
 LINEA DE SERVIDUMBRE DE PROTECCIÓN

SUELO RÚSTICO APTO PARA URBANIZAR (SRAU)
 SRAU- TIPO I
 SRAU- TIPO II

PATRIMONIO CULTURAL

BIENES CATALOGADOS
 PATRIMONIO ARQUITECTÓNICO Y ETNOGRÁFICO
 N° DE CATALOGO

PATRIMONIO ARQUEOLÓGICO
 ZP ZONA DE PROTECCIÓN
 ZR ZONA DE RESPETO
 N° DE CATALOGO

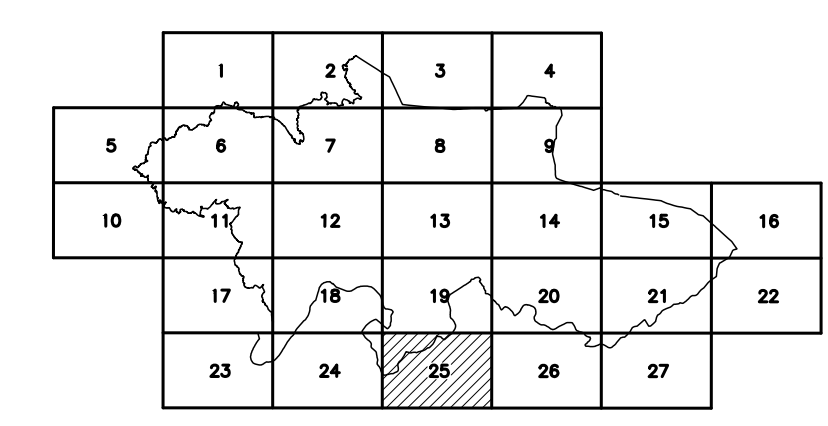

CONSULTOR: AIDASA INGENIERIA DEL ATLANTICO, S.A.

PROYECTAN: Alfonso Botana, Castelo/Ana Bértolo Pérez

Arquitectos

FECHA: Agosto 2002

PLAN GENERAL DE ORDENACION MUNICIPAL

AYUNTAMIENTO DE PONTECESO (A CORUÑA)

FASE: APROBACIÓN DEFINITIVA

TITULO DEL PLANO: ORDENACION MUNICIPAL

ESCALA: 1:5000

0 100 200 m

N° DE PLANO: 3

HOJA 25 DE 27