


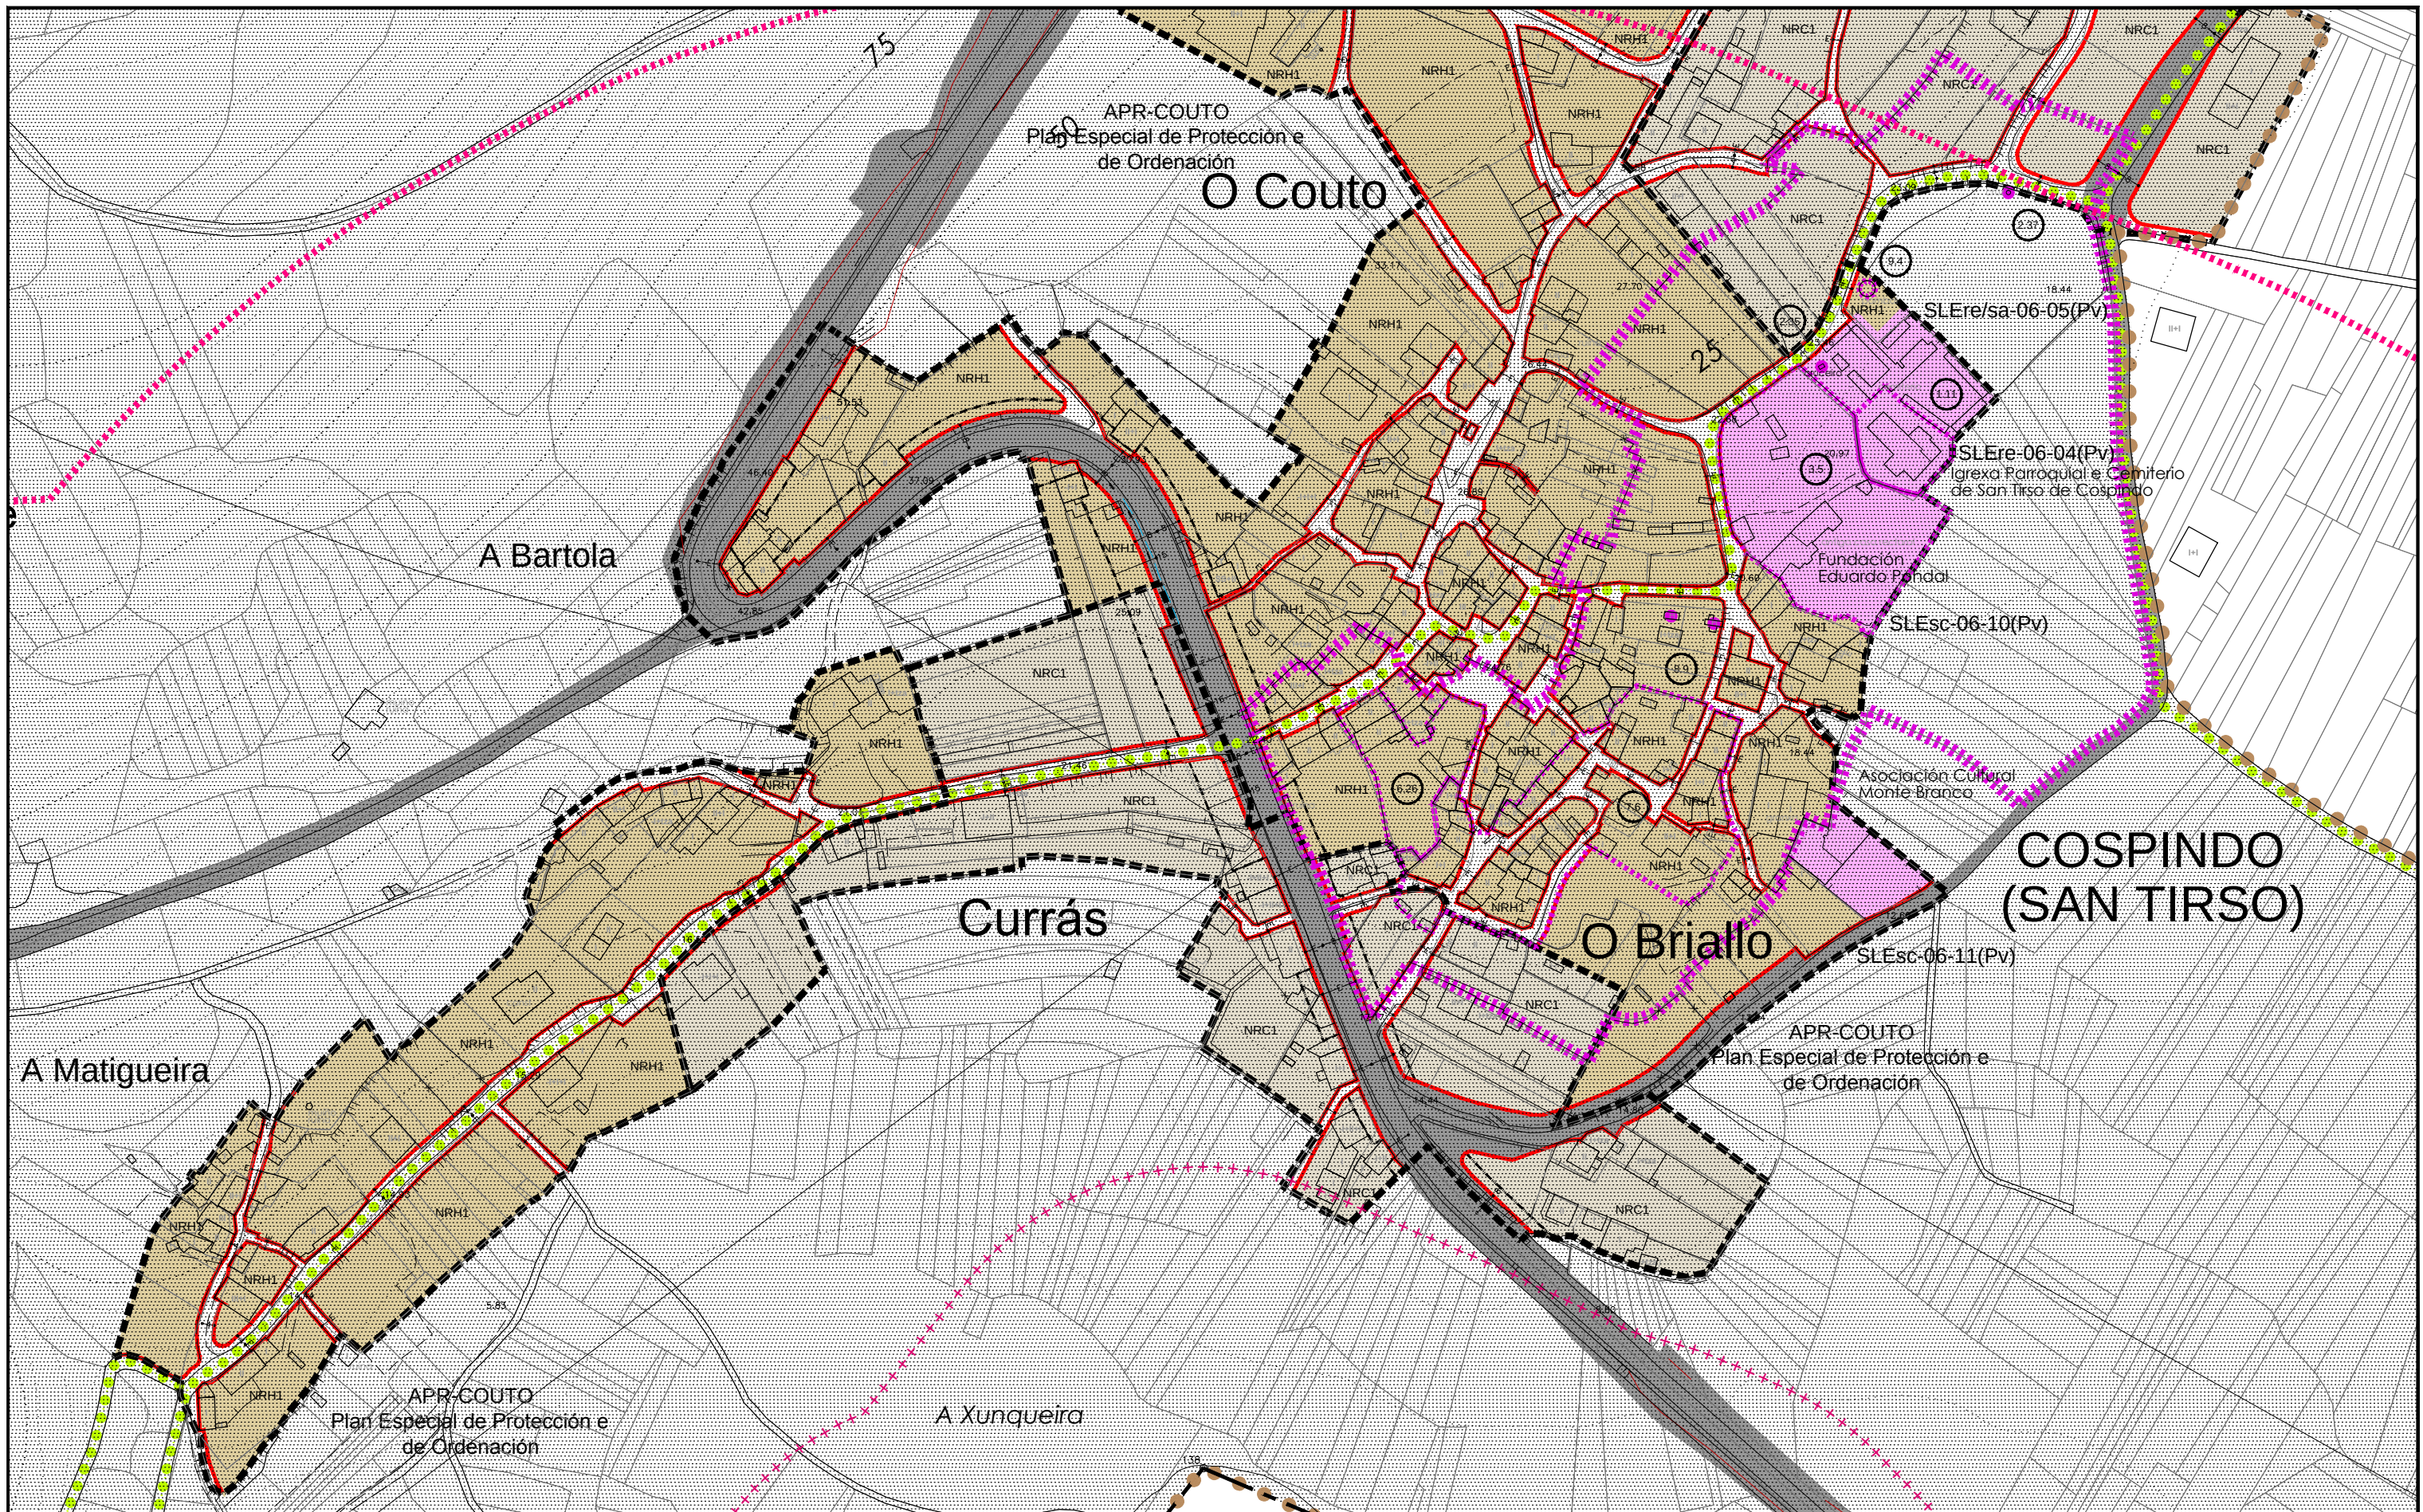

DELIMITACIÓNS	SIMBOLOXÍA	ÁREAS DE PLANEAMENTO E ORDENACIÓN	ORDENANZAS	USOS	SISTEMAS	PATRIMONIO ARQUEOLÓXICO	LOCAL XERAL	ABCDEFHIJKLMNOPQRS	PLAN XERAL DE ORDENACIÓN MUNICIPAL	DOCUMENTO DE APROBACIÓN PROVISIONAL XANEIRO 2.015	ORDENACIÓN DETALLADA	CÓDIGO DE PLANO:	ESCALA:
- SOLO URBANO - SOLO URBANO NON CONSOLIDADO - SOLO URBANIZABLE - SOLO DE NÚCLEO RURAL - ACCIÓN PREVISTA - SERVIDUME DE PROTECCIÓN DE COSTAS - ZONA DE INFLUENCIA - D.P.M.T. - LIÑA DE RIBEIRA	- LIÑA DE FONDO OU RECUAMENTO - LIÑA DE SOPORTAL OU PASO INFERIOR - LIÑA LÍMITE DE EDIFICACIÓN - CAMBIO DE ORDENANZA OU ALTURA - ALTURA MÁXIMA - APARCAMENTO - ÁREA LIBRE DE EDIFICACIÓN - COTA DE VIARIO	- ÁREA DE PLANEAMENTO REMITIDO - PLAN ESPECIAL DE REFORMA INTERIOR - SECTOR REMITIDO A PLAN PARCIAL - P.E.P.O. CORME PORTO - P.E.P.O. COUTO - SOLO RÚSTICO ADSCRITO - ÁREA DE ORDENACIÓN PORMENORIZADA - ÁREA DE PLANEAMENTO SUBSISTENTE	- NÚCLEO RURAL HISTÓRICO - NÚCLEO RURAL COMÚN - RUEIRO COMPACTO - RUEIRO CON PATIO - EDIFICACIÓN AGRUPADA - VIVENDA UNIFAMILIAR - ESTACIÓN DE SERVIZO	- RESIDENCIAL - SU/Suble - SNRC - SNRH - MIXTO (Residencial-Terciario) - Suble - SU/Suble - INDUSTRIAL - SU/Suble	- INFR. PORTUARIA - INFR. DE SERVIZO - ESPAZOS LIBRES - EQUIPAMENTOS - VIARIO PÚBLICO - MOBILIDADE SOSTIBLE - TITULARIDADE PÚBLICA - TITULARIDADE PRIVADA - As Asistencial - Co Comercial - Dp Deportivo - Ed Educativo - Re Relixioso - Sa Sanitario - Se Seguridade - Sc Sociocultural	- ÁREA DE PROTECCIÓN INTEGRAL - CONTORNO DE PROTECCIÓN - CÓDIGO DE ELEMENTO ARQUEOLÓXICO - COORDENADA U.T.M. - PATRIMONIO ARQUITECTÓNICO / ETNOGRÁFICO/NATURAL - DELIMITACIÓN DO BEN / ELEMENTO PUNTUAL - CONTORNO DE PROTECCIÓN - CÓDIGO DE ELEMENTO ARQUITECTÓNICO	- LOCAL - XERAL					OD-III-F11	1/2.000