

Carracido

APR-COU  
Plan Especial de P  
de Ordena

Malecón do Couto

PONTECESO



PLAN XERAL DE  
ORDENACIÓN  
MUNICIPAL

DOCUMENTO DE APROBACIÓN PROVISIONAL XANEIRO 2015


ORDENACIÓN DETALLADA

NÚCLEOS RURAIS


CÓDIGO DE PLANO:

OD-III-F12

ESCALA: 1/2.000

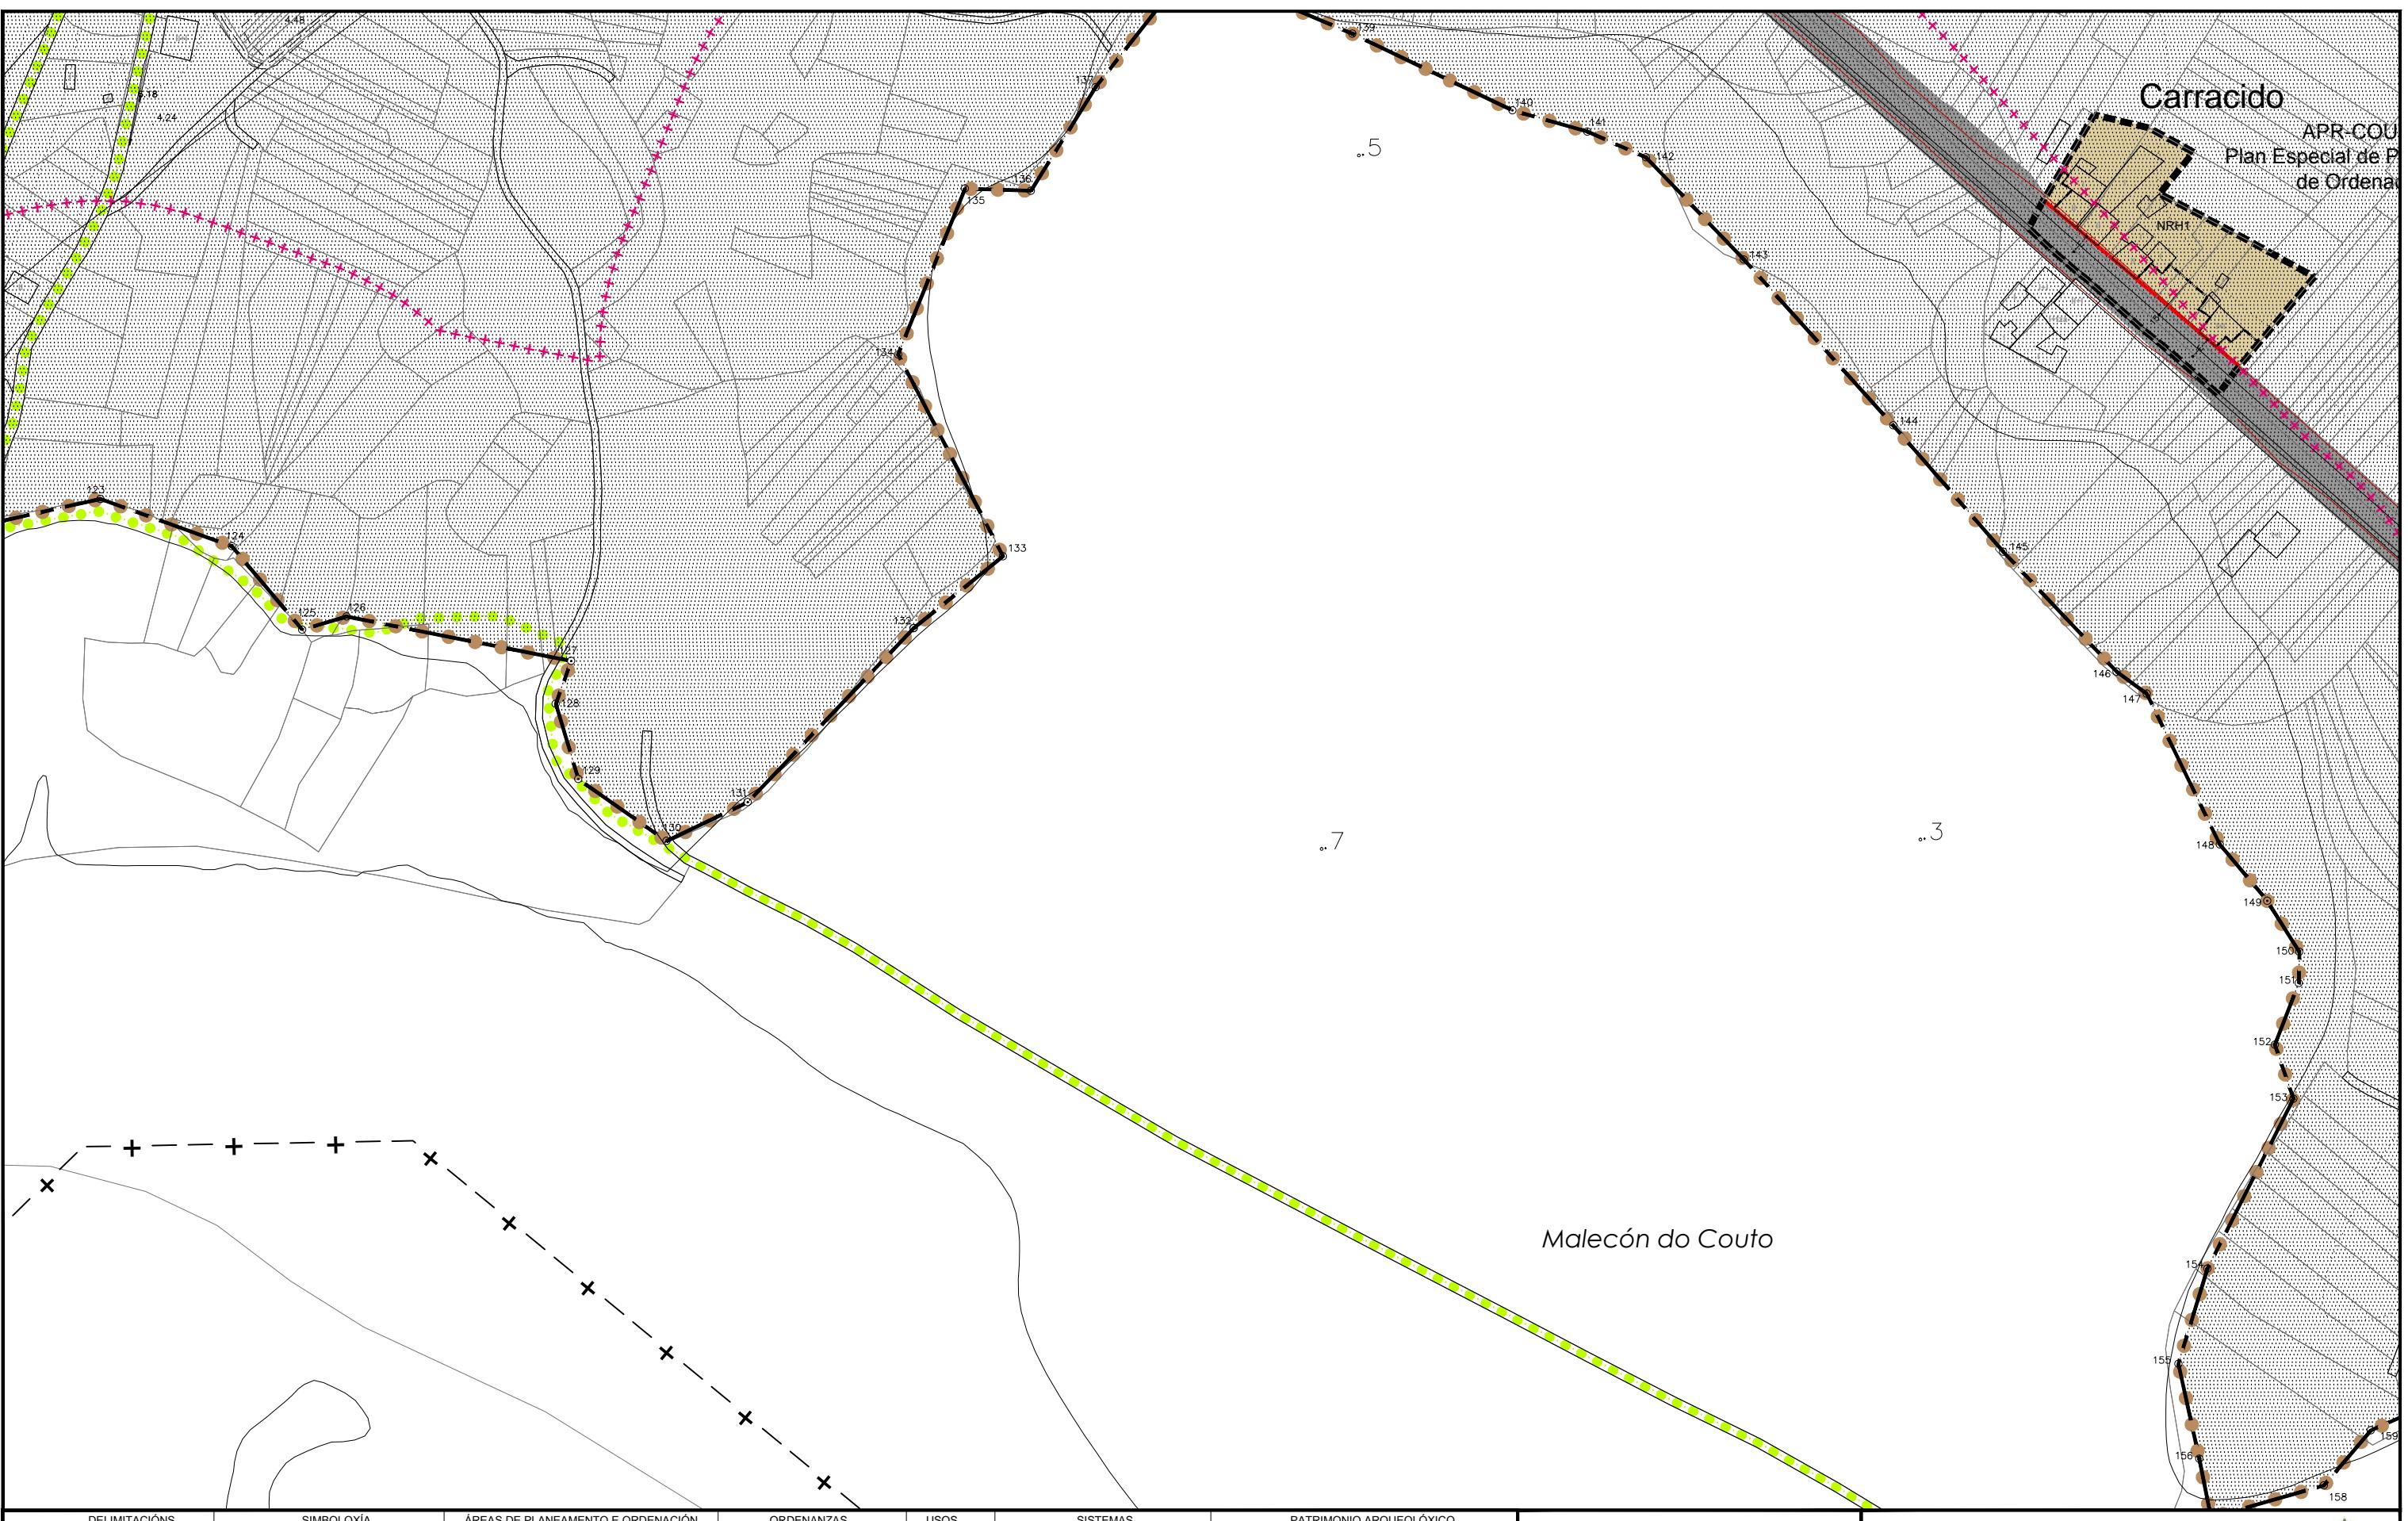

DELIMITACIÓNS	SIMBOLOXÍA	ÁREAS DE PLANEAMENTO E ORDENACIÓN	ORDENANZAS	USOS	SISTEMAS	PATRIMONIO ARQUEOLÓXICO
SOLO URBANO	ALINACIÓN	ÁREA DE PLANEAMENTO REMITIDO	NRH NÚCLEO RURAL HISTÓRICO	RESIDENCIAL	LOCAL XERAL	ÁREA DE PROTECCIÓN INTEGRAL
SOLO URBANO	LÍNEA DE FONDO OU RECUAMIENTO	P.E.R.I. PLAN ESPECIAL DE REFORMA INTERIOR	NRC NÚCLEO RURAL COMÚN	INFR. PORTUARIA	SXIP	CONTOURNO DE PROTECCIÓN
NON CONSOLIDADO	LÍNEA DE SOPORTAL OU PASO INFERIOR	SECTOR SECTOR REMITIDO A PLAN PARCIAL	SU-1 RUEIRO COMPACTO	INFR. DE SERVIZO	SXNS	CÓDIGO DE ELEMENTO ARQUEOLÓXICO
SOLO URBANIZABLE	LÍNEA LÍMITE DE EDIFICACIÓN	P.E.P.O. CORME PORTO	SU-2 RUEIRO CON PATIO	ESPAZOS LIBRES	SREL	COORDENADA U.T.M.
SOLO DE NÚCLEO RURAL	CAMBIO DE ORDENANZA	P.E.P.O. COUTO	SU-3 EDIFICACIÓN AGRUPADA	EQUIPAMENTOS	SXE	
ACCIÓN PREVISTA	AREA LIBRE DE EDIFICACIÓN	SOLO RÚSTICO ADSCRITO	SU-4 VIVENDA UNIFAMILIAR	VÍARIO PÚBLICO		
SERVIDUMDE PROTECCIÓN DE COSTAS	ALTURA MÁXIMA	A.O.C. ÁREA DE ORDENACIÓN PORMENORIZADA	SU-5 ESTACIÓN DE SERVIZO	MOBILIDADE SOSTIBLE		
ZONA DE INFLUENCIA	APARCAMENTO	ÁREA DE PLANEAMENTO SUBSISTENTE	(Pb) TITULARIDADE PÚBLICA	LOCAL XERAL		
D.P.M.T.	AREA LIBRE DE EDIFICACIÓN	(Pv) TITULARIDADE PRIVADA	Re Religioso			
LIÑA DE RIBEIRA	COTA DE VÍARIO	As Asistencial	Sa Sanitario			
	-13.10-->	Co Comercial	Se Seguridade			
		Do Deportivo	Sc Sociocultural			
		Ed Educativo				

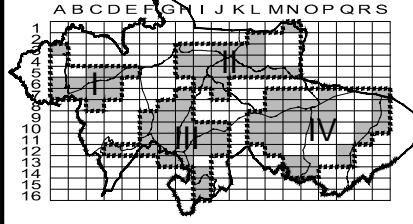

MONTEOLIVA ARQUITECTURA SLU

ANGEL L. MONTEOLIVA DÍAZ, ARQUITECTO