


Casas da Espereira

Brantuas de Abaixo

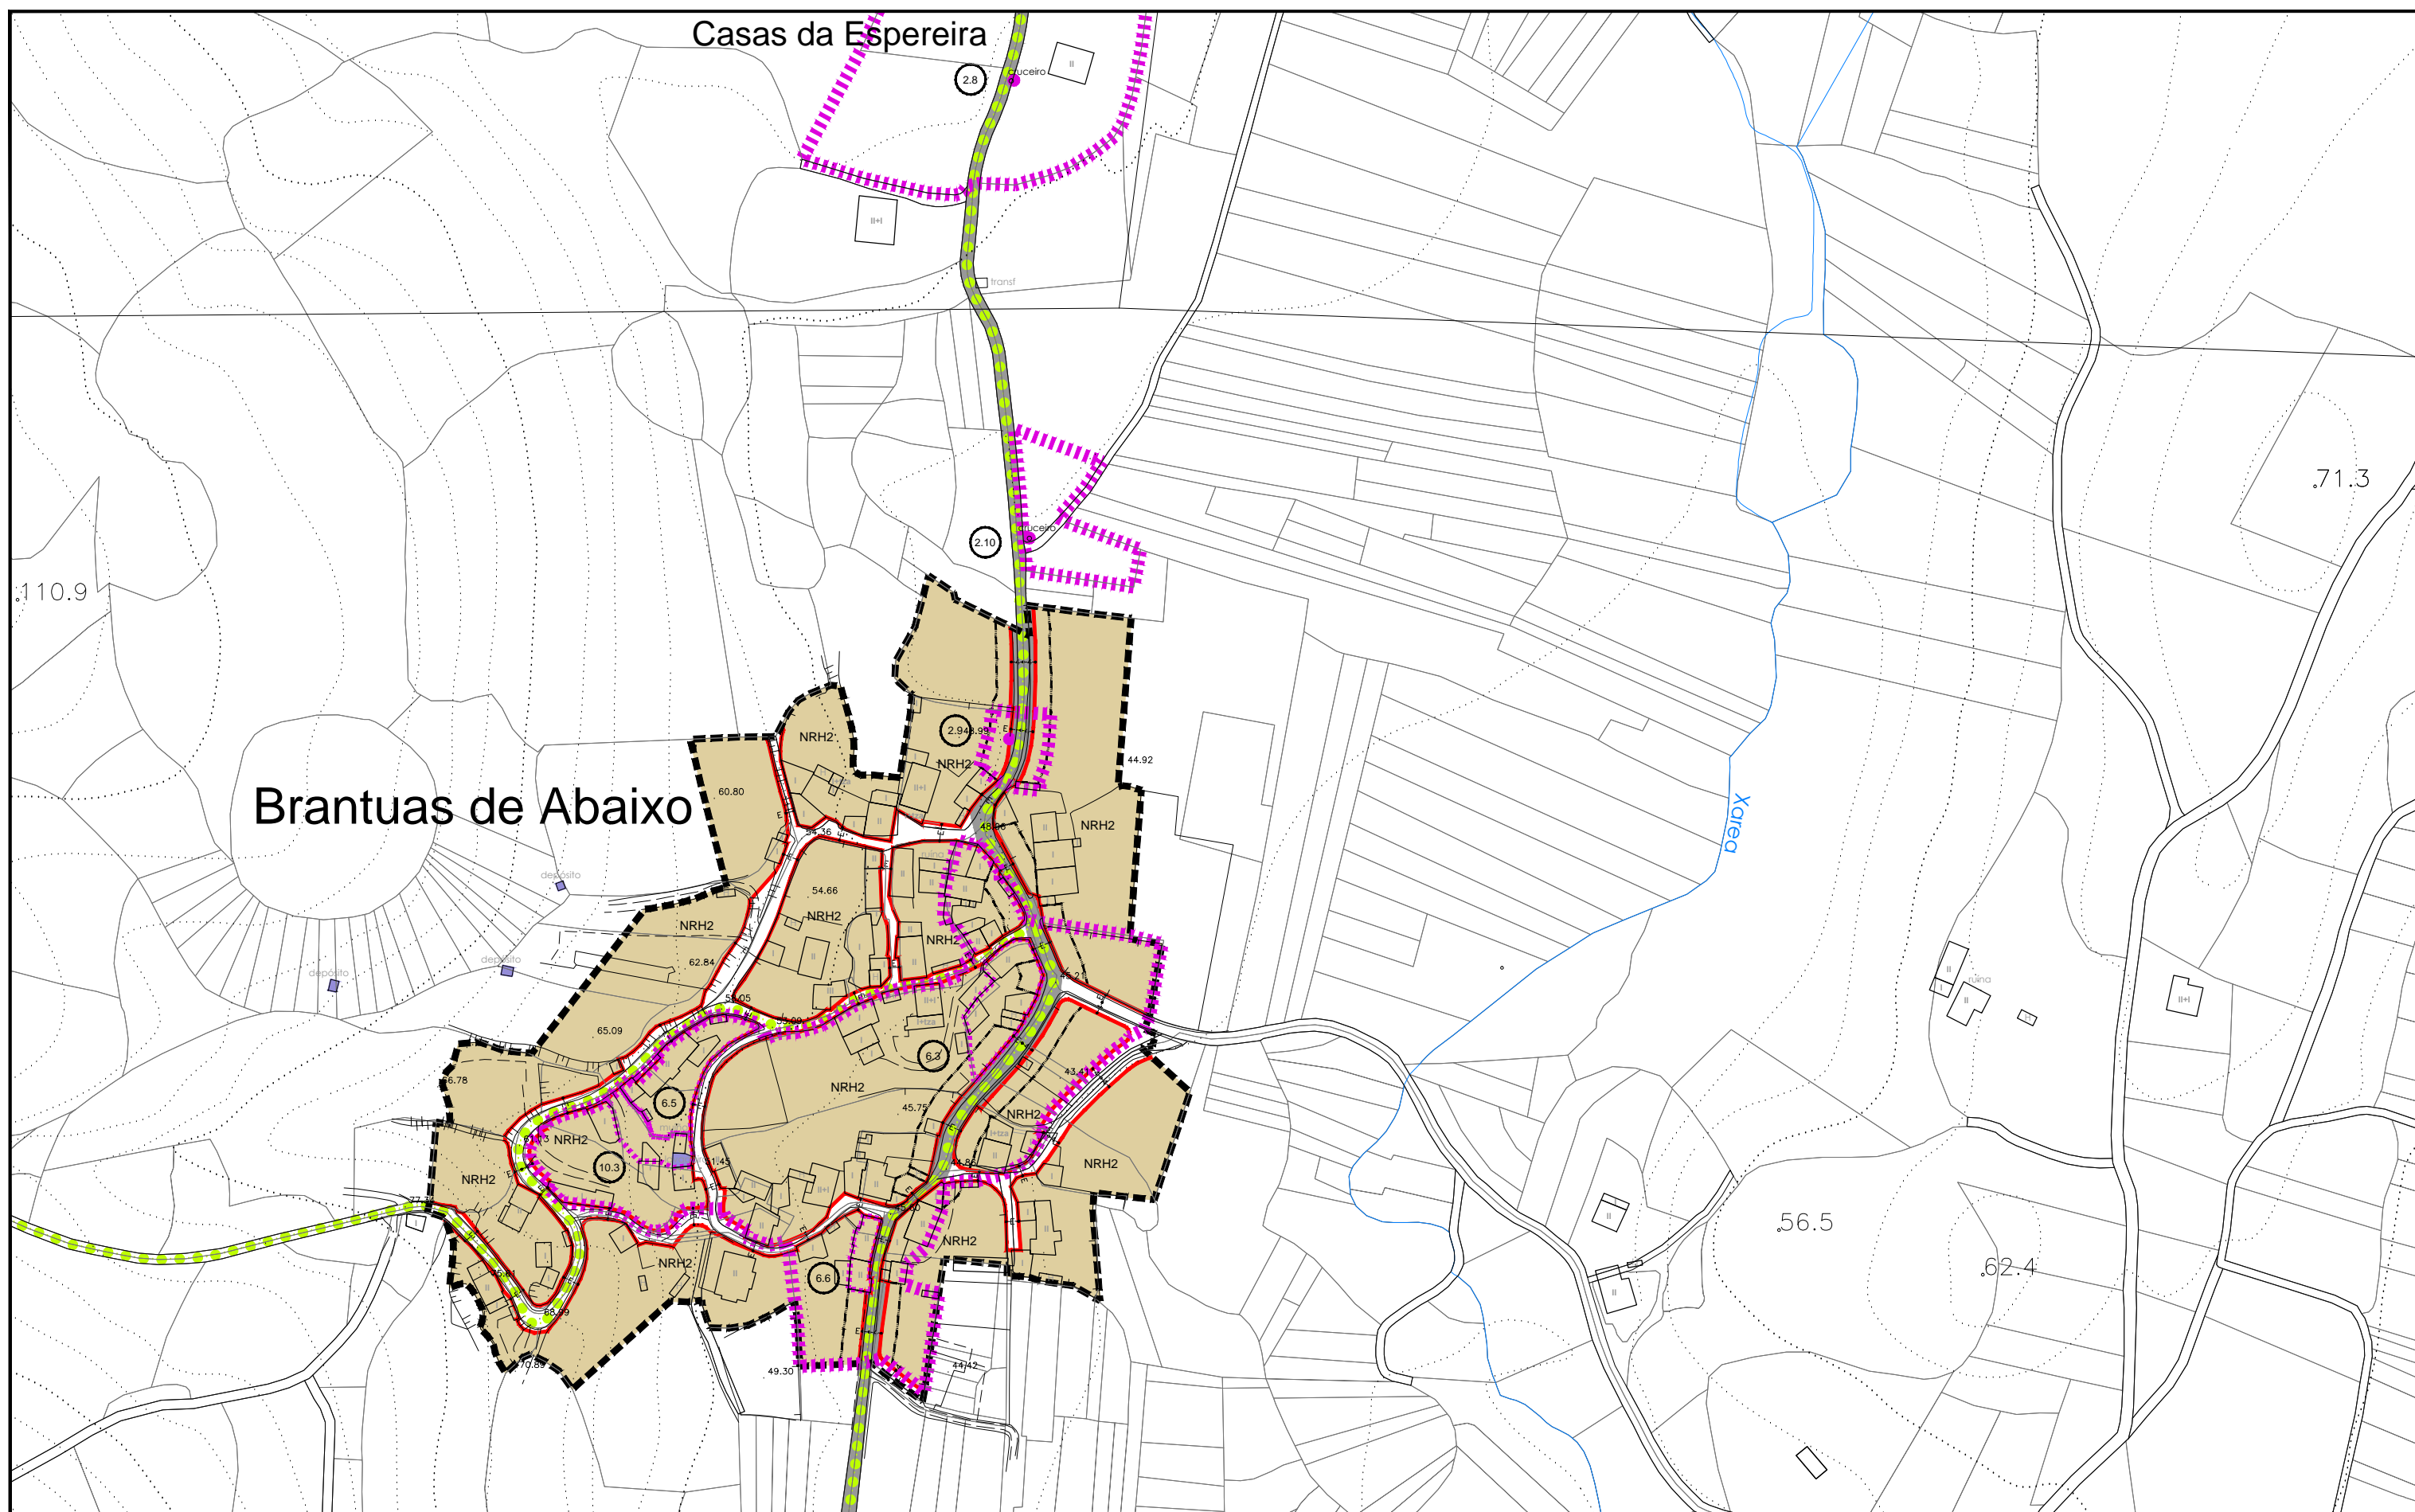

<p><b>DELIMITACIÓNS</b></p> <ul style="list-style-type: none"> <li>SOLO URBANO</li> <li>SOLO URBANO NON CONSOLIDADO</li> <li>SOLO URBANIZABLE</li> <li>SOLO DE NÚCLEO RURAL</li> <li>ACCIÓN PREVISTA</li> <li>SERVIDUME DE PROTECCIÓN DE COSTAS</li> <li>ZONA DE INFLUENCIA</li> <li>D.P.M.T.</li> <li>LIÑA DE RIBEIRA</li> </ul>	<p><b>SIMBOLOXÍA</b></p> <ul style="list-style-type: none"> <li>ALIÑACIÓN</li> <li>LIÑA DE FONDO OU RECUEAMENTO</li> <li>LIÑA DE SOPORTAL OU PASO INFERIOR</li> <li>LIÑA LÍMITE DE EDIFICACIÓN</li> <li>CAMBIO DE ORDENANZA OU ALTURA</li> <li>ALTURA MÁXIMA</li> <li>APARCAMENTO</li> <li>ÁREA LIBRE DE EDIFICACIÓN</li> <li>COTA DE VIARIO</li> </ul>	<p><b>ÁREAS DE PLANEAMENTO E ORDENACIÓN</b></p> <ul style="list-style-type: none"> <li>ÁREA DE PLANEAMENTO REMITIDO</li> <li>P.E.R.I. PLAN ESPECIAL DE REFORMA INTERIOR</li> <li>SECTOR SECTOR REMITIDO A PLAN PARCIAL</li> <li>P.E.P.O. CORME PORTO</li> <li>P.E.P.O. COUTO</li> <li>SOLO RÚSTICO ADSCRITO</li> <li>ÁREA DE ORDENACIÓN PORMENORIZADA</li> <li>ÁREA DE PLANEAMENTO SUBSISTENTE</li> </ul>	<p><b>ORDENANZAS</b></p> <ul style="list-style-type: none"> <li>NRH NÚCLEO RURAL HISTÓRICO</li> <li>NRC NÚCLEO RURAL COMÚN</li> <li>SU-1 RUEIRO COMPACTO</li> <li>SU-2 RUEIRO CON PATIO</li> <li>SU-3 EDIFICACIÓN AGRUPADA</li> <li>SU-4 VIVENDA UNIFAMILIAR</li> <li>SU-5 ESTACIÓN DE SERVIZO</li> </ul>	<p><b>USOS</b></p> <ul style="list-style-type: none"> <li>RESIDENCIAL</li> <li>SU/SUble</li> <li>SNRC</li> <li>SNRH</li> <li>MIXTO (Residencial-Terciario)</li> <li>Suble</li> <li>SU/SUble</li> <li>INDUSTRIAL</li> <li>SU/SUble</li> </ul>	<p><b>SISTEMAS</b></p> <ul style="list-style-type: none"> <li>LOCAL</li> <li>XERAL</li> <li>INFR. PORTUARIA</li> <li>INFR. DE SERVIZO</li> <li>ESPAZOS LIBRES</li> <li>EQUIPAMENTOS</li> <li>VIARIO PÚBLICO</li> <li>MOBILIDADE SOSTIBLE</li> <li>(Pb) TITULARIDADE PÚBLICA</li> <li>(Pv) TITULARIDADE PRIVADA</li> <li>As Asistencial</li> <li>Co Comercial</li> <li>Dp Deportivo</li> <li>Ed Educativo</li> <li>Re Religioso</li> <li>Sa Sanitario</li> <li>Se Seguridade</li> <li>Sc Sociocultural</li> </ul>	<p><b>PATRIMONIO ARQUEOLÓXICO</b></p> <ul style="list-style-type: none"> <li>ÁREA DE PROTECCIÓN INTEGRAL</li> <li>CONTORNO DE PROTECCIÓN</li> <li>CÓDIGO DE ELEMENTO ARQUEOLÓXICO</li> <li>COORDENADA U.T.M.</li> <li>PATRIMONIO ARQUITECTÓNICO / ETNOGRÁFICO/NATURAL</li> <li>DELIMITACIÓN DO BEN / ELEMENTO PUNTUAL</li> <li>CONTORNO DE PROTECCIÓN</li> <li>CÓDIGO DE ELEMENTO ARQUITECTÓNICO</li> </ul>	<p>Grid reference: ABCDEFGHIJKLMNOPQRS</p>	<p><b>PLAN XERAL DE ORDENACIÓN MUNICIPAL PONTECESO</b></p> <p>DOCUMENTO DE APROBACIÓN PROVISIONAL XANEIRO 2.015</p> <p>ORDENACIÓN DETALLADA</p> <p>NÚCLEOS RURAIS</p> <p>CÓDIGO DE PLANO: OD-II-H5</p> <p>ESCALA: 1/2.000</p> <p>ANGEL L. MONTEOLIVA DÍAZ, ARQUITECTO</p>
---	---	---	---	--	--	---	--	---