


A GRAÑA (SAN VICENZO)

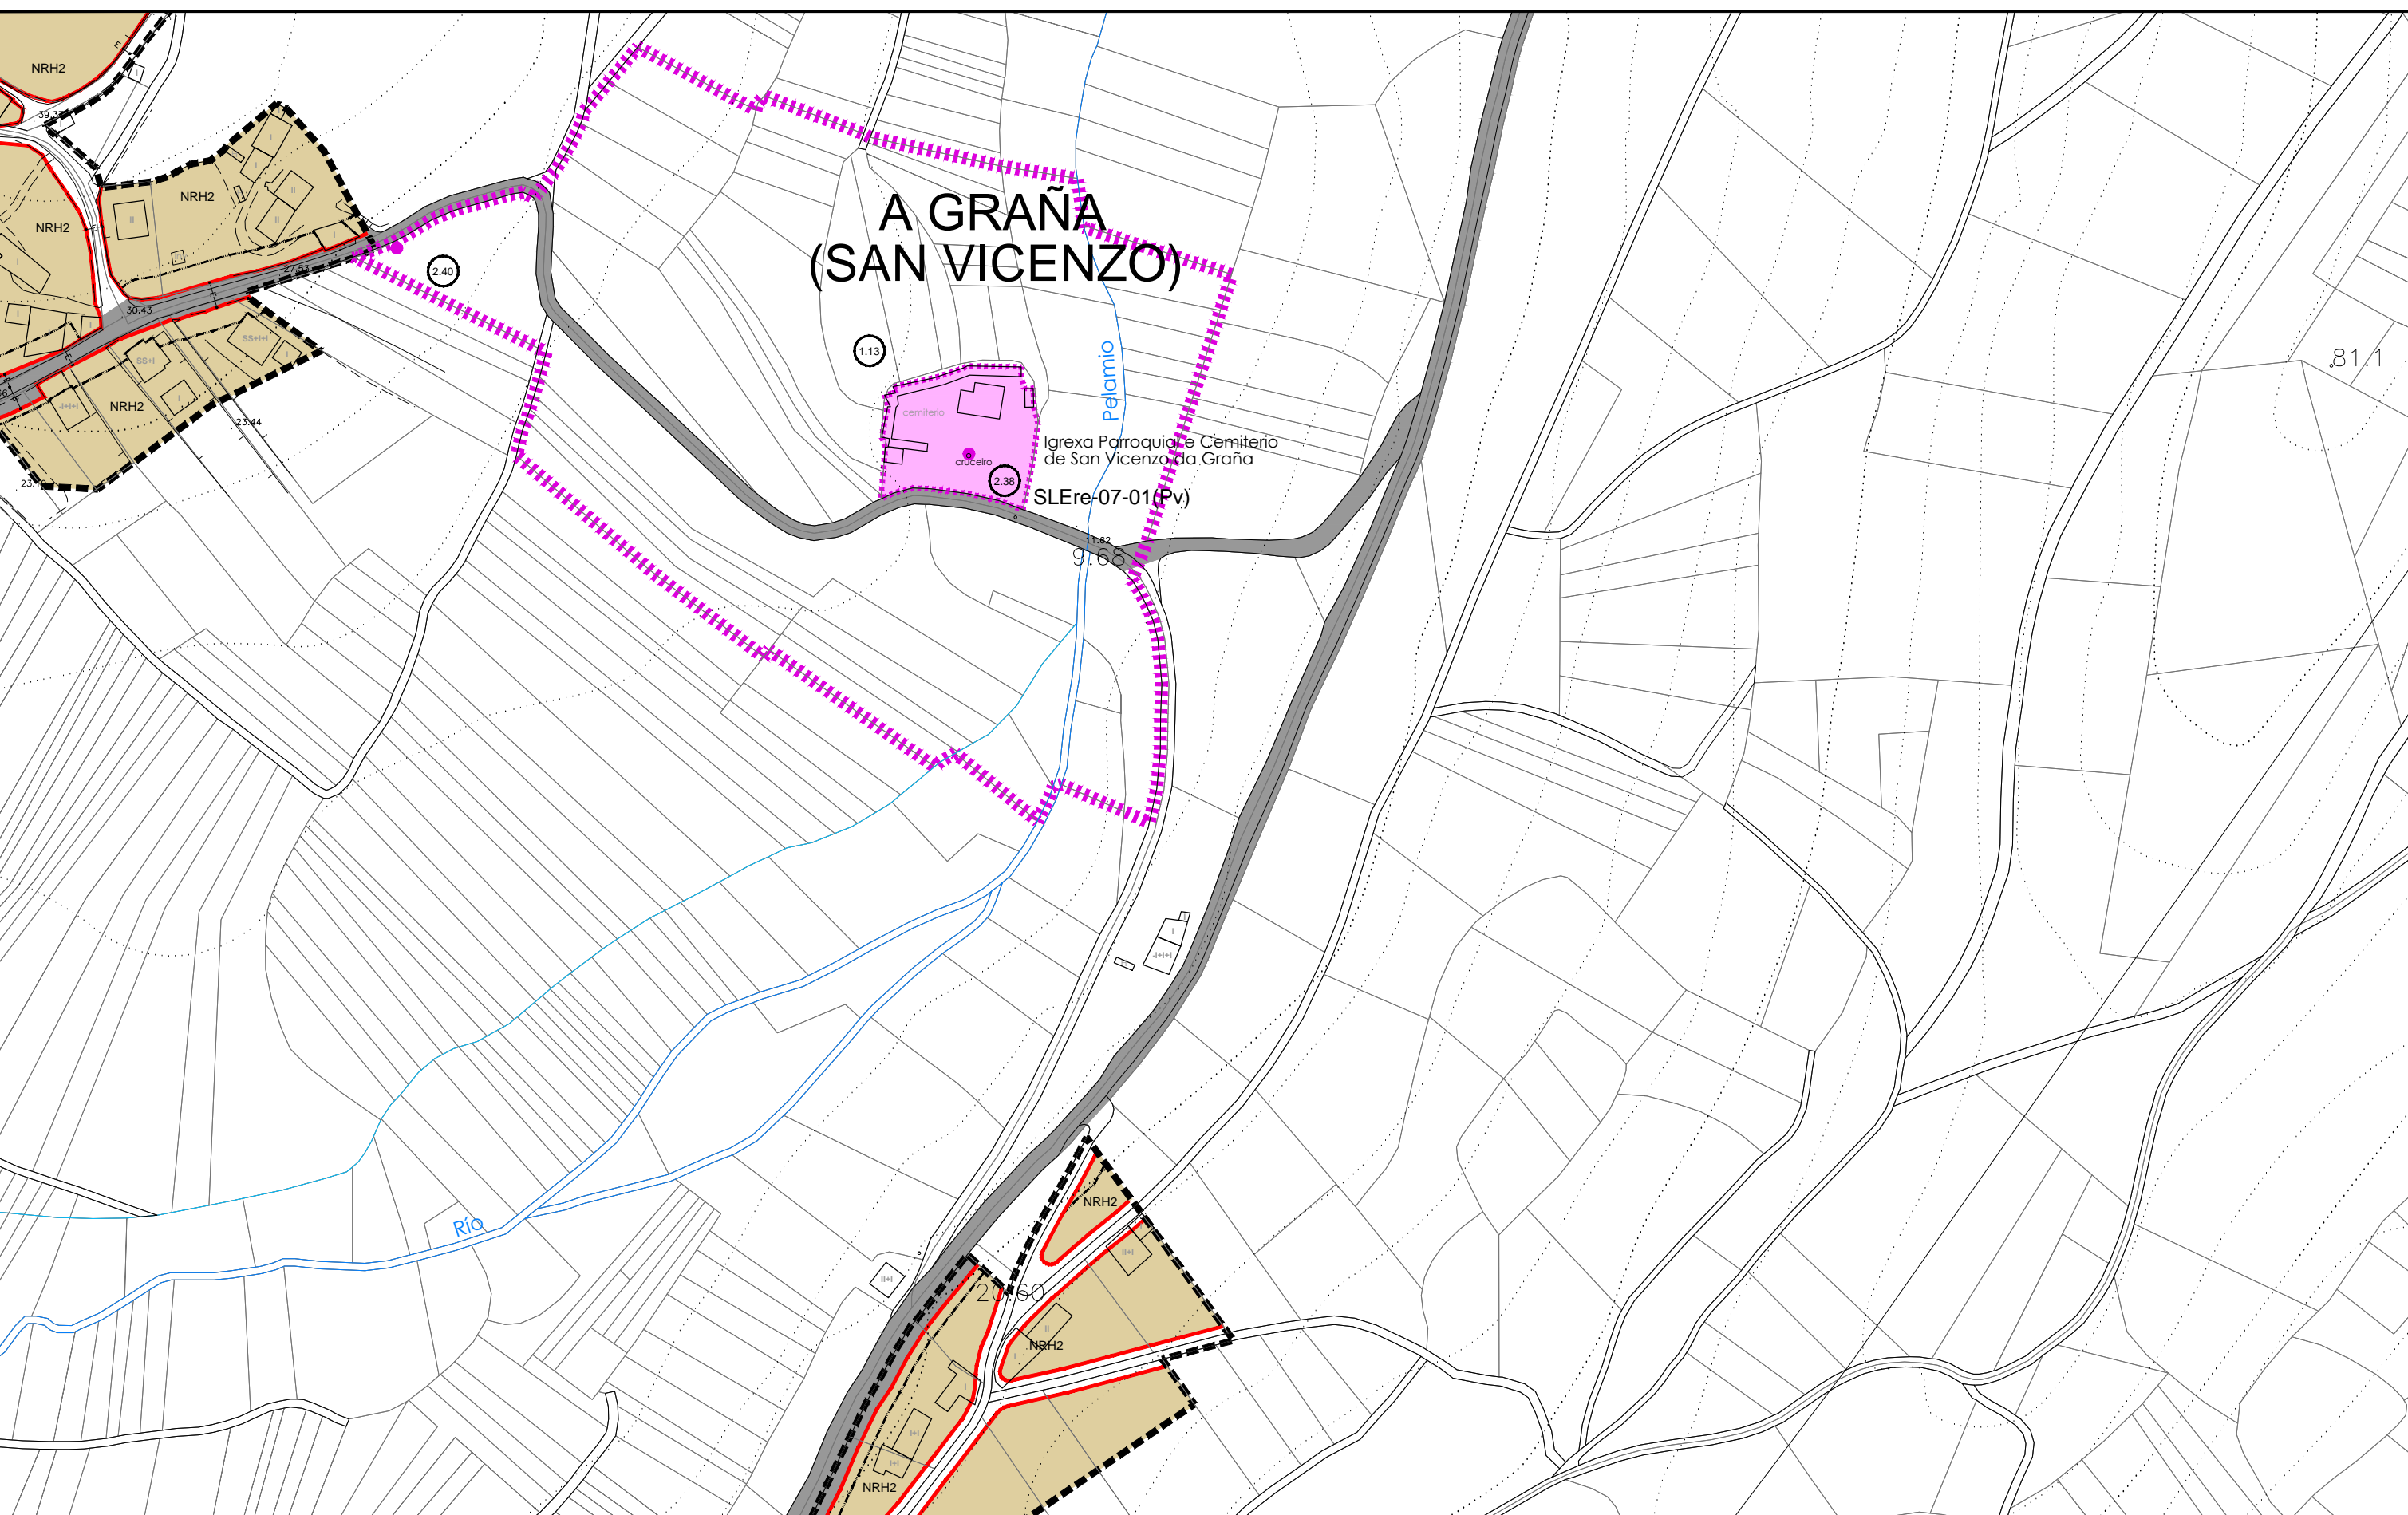

DELIMITACIÓN SOLO URBANO SOLO URBANO NON CONSOLIDADO SOLO URBANIZABLE SOLO DE NÚCLEO RURAL ACCIÓN PREVISTA SERVIDUME DE PROTECCIÓN DE COSTAS ZONA DE INFLUENCIA D.P.M.T. LIÑA DE RIBEIRA	SIMBOLOXÍA LIÑA DE FONDO OU RECUCAMENTO LIÑA DE SOPORTAL OU PASO INFERIOR LIÑA LÍMITE DE EDIFICACIÓN CAMBIO DE ORDENANZA OU ALTURA ALTURA MÁXIMA APARCAMENTO ÁREA LIBRE DE EDIFICACIÓN COTA DE VIARIO	ÁREAS DE PLANEAMENTO E ORDENACIÓN P.E.R.I. ÁREA DE PLANEAMENTO REMITIDO P.E.R.I. PLAN ESPECIAL DE REFORMA INTERIOR SECTOR SECTOR REMITIDO A PLAN PARCIAL P.E.P.O. CORME PORTO P.E.P.O. COUTO SOLO RÚSTICO ADSCRITO ÁREA DE ORDENACIÓN PORMENORIZADA ÁREA DE PLANEAMENTO SUBSISTENTE	ORDENANZAS NRH NÚCLEO RURAL HISTÓRICO NRC NÚCLEO RURAL COMÚN SU-1 RUEIRO COMPACTO SU-2 RUEIRO CON PATIO SU-3 EDIFICACIÓN AGRUPADA SU-4 VIVENDA UNIFAMILIAR SU-5 ESTACIÓN DE SERVIZO	USOS RESIDENCIAL SU/Suble SNRC SNRH MIXTO (Residencial-Terciario) Suble TERCARIO SU/Suble INDUSTRIAL SU/Suble	SISTEMAS LOCAL XERAL SXP SXS SXL SLE SAE SAE	PATRIMONIO ARQUEOLÓXICO ÁREA DE PROTECCIÓN INTEGRAL CONTORNO DE PROTECCIÓN CÓDIGO DE ELEMENTO ARQUEOLÓXICO COORDENADA U.T.M. PATRIMONIO ARQUITECTÓNICO / ETNOGRÁFICO/NATURAL MOBILIDADE SOSTIBLE (Pv) TITULARIDADE PÚBLICA TITULARIDADE PRIVADA As Asistencial Co Comercial Dp Deportivo Ed Educativo Re Religioso Sa Sanitario Se Seguridade Sc Sociocultural	ABCDEFGHIJKLMNOPQRS 	PLAN XERAL DE ORDENACIÓN MUNICIPAL PONTECESO DOCUMENTO DE APROBACIÓN PROVISIONAL XANEIRO 2.015 ORDENACIÓN DETALLADA NÚCLEOS RURAIS ANXEL L. MONTEOLIVA DÍAZ, ARQUITECTO	CÓDIGO DE PLANO: OD-III-H9 ESCALA: 1/2.000
--	--	--	---	--	--	--	-------------------------	--	---