


# Santo Antonio

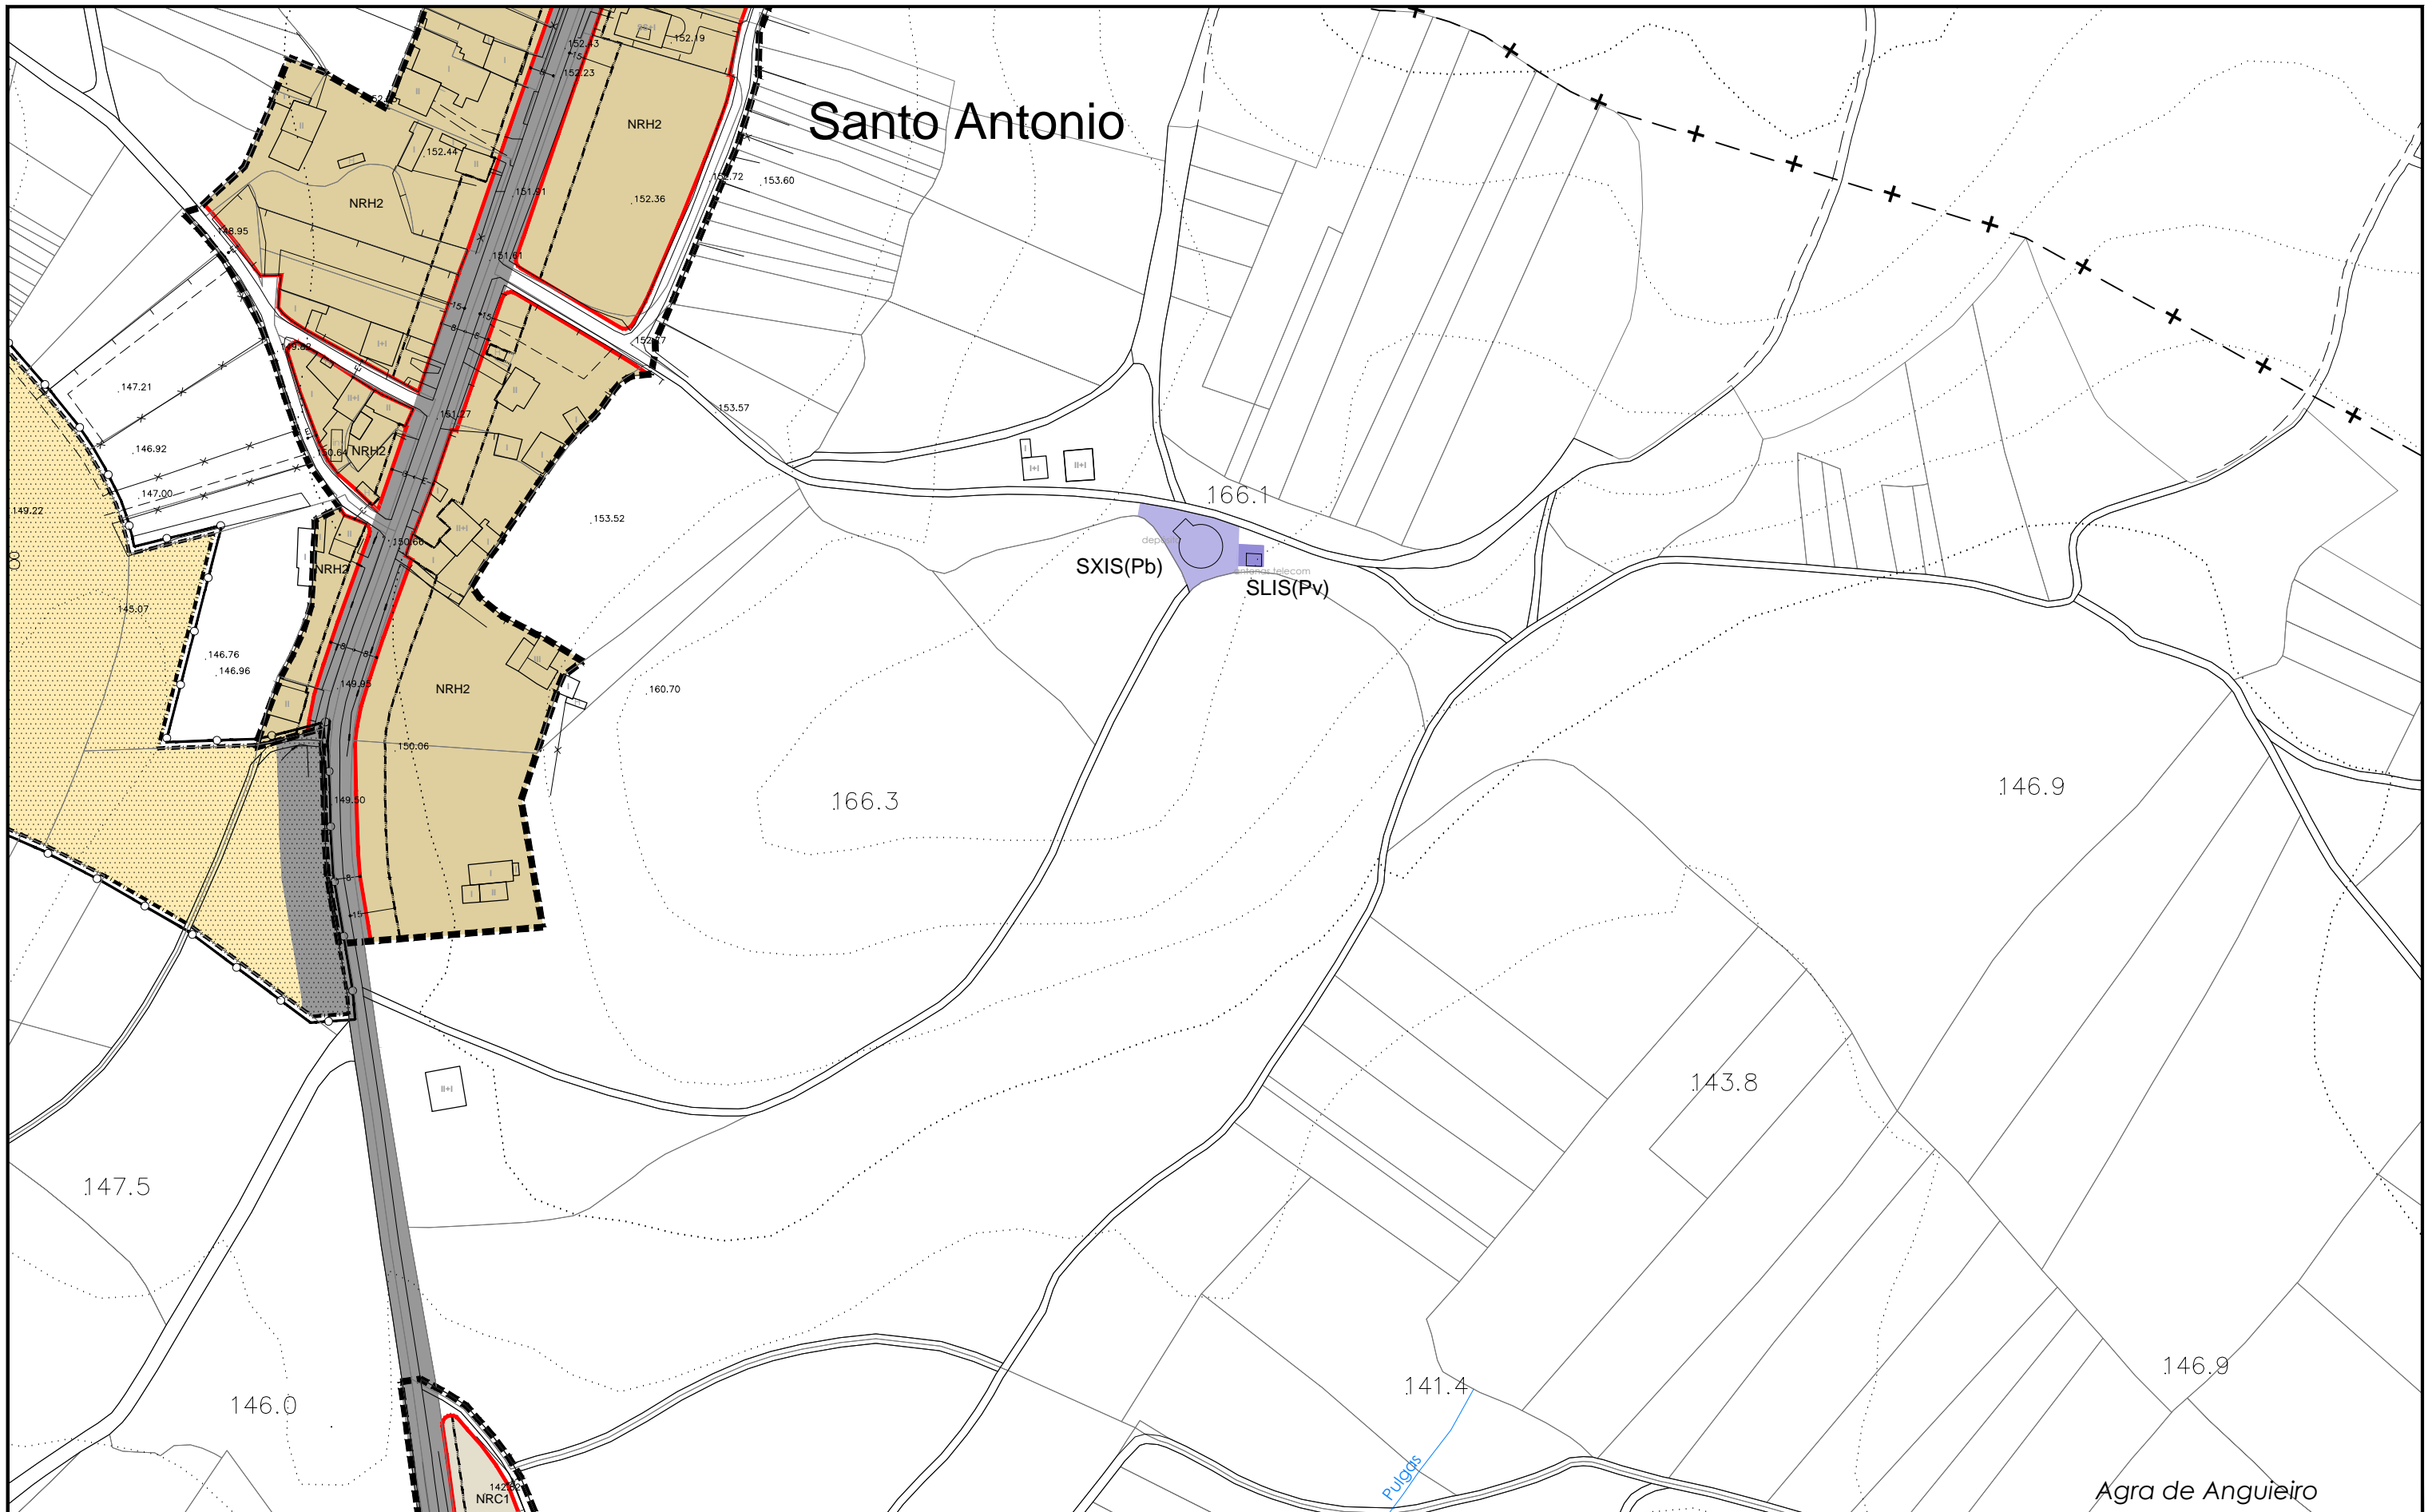

<b>DELIMITACIÓNS</b> SOLO URBANO SOLO URBANO NON CONSOLIDADO SOLO URBANIZABLE SOLO DE NÚCLEO RURAL ACCIÓN PREVISTA SERVIDUME DE PROTECCIÓN DE COSTAS ZONA DE INFLUENCIA D.P.M.T. LIÑA DE RIBEIRA	<b>SIMBOLOXÍA</b> ALIÑAÇÃO LIÑA DE FONDO OU RECUCAMENTO LIÑA DE SOPORTAL OU PASO INFERIOR LIÑA LÍMITE DE EDIFICACIÓN OU ALTURA ALTURA MÁXIMA APARCAMENTO ÁREA LIBRE DE EDIFICACIÓN COTA DE VIARIO	<b>ÁREAS DE PLANEAMENTO E ORDENACIÓN</b> A.P.R. ÁREA DE PLANEAMENTO REMITIDO P.E.R.I. PLAN ESPECIAL DE REFORMA INTERIOR SECTOR SECTOR REMITIDO A PLAN PARCIAL P.E.P.O. CORME PORTO P.E.P.O. COUTO SOLO RÚSTICO ADSCRITO ÁREA DE ORDENACIÓN PORMENORIZADA A.P.S. ÁREA DE PLANEAMENTO SUBSISTENTE	<b>ORDENANZAS</b> NRH NÚCLEO RURAL HISTÓRICO NRC NÚCLEO RURAL COMÚN SU-1 RUEIRO COMPACTO SU-2 RUEIRO CON PATIO SU-3 EDIFICACIÓN AGRUPADA SU-4 VIVENDA UNIFAMILIAR SU-5 ESTACIÓN DE SERVIZO	<b>USOS</b> RESIDENCIAL SU/Suble SNRC SNRH MIXTO (Residencial-Terciario) Suble SU/Suble SU/Suble SU/Suble	<b>SISTEMAS</b> LOCAL XERAL INFR. PORTUARIA INFR. DE SERVIZO ESPAZOS LIBRES EQUIPAMENTOS VIARIO PÚBLICO MOBILIDADE SOSTIBLE (Pb) TITULARIDADE PÚBLICA (Pv) TITULARIDADE PRIVADA As Asistencial Co Comercial Dp Deportivo Ed Educativo Re Religioso Sa Sanitario Se Seguridade Sc Sociocultural	<b>PATRIMONIO ARQUEOLÓXICO</b> ÁREA DE PROTECCIÓN INTEGRAL CONTORNO DE PROTECCIÓN CÓDIGO DE ELEMENTO ARQUEOLÓXICO COORDENADA U.T.M. PATRIMONIO ARQUITECTÓNICO / ETNOGRÁFICO/NATURAL DELIMITACIÓN DO BEN / ELEMENTO PUNTUAL CONTORNO DE PROTECCIÓN CÓDIGO DE ELEMENTO ARQUITECTÓNICO	ABCDEFGHIJKLMNOPQRS 1060 1100 1140 1180 1220 1260 	PLAN XERAL DE ORDENACIÓN MUNICIPAL <b>PONTECESO</b> DOCUMENTO DE APROBACIÓN PROVISIONAL XANEIRO 2.015 ORDENACIÓN DETALLADA NÚCLEOS RURAIS CÓDIGO DE PLANO: <b>OD-IV-S8</b> ESCALA: 1/2.000 ANXEL L. MONTEOLIVA DÍAZ, ARQUITECTO
---	---	---	---	--	---	---	---	---