



PLANTA SEGUNDA (LOCALES DE ASOCIACIONES)

SUP. UTIL 121.85M2
 SUP. CONSTRUIDA 138.10M2

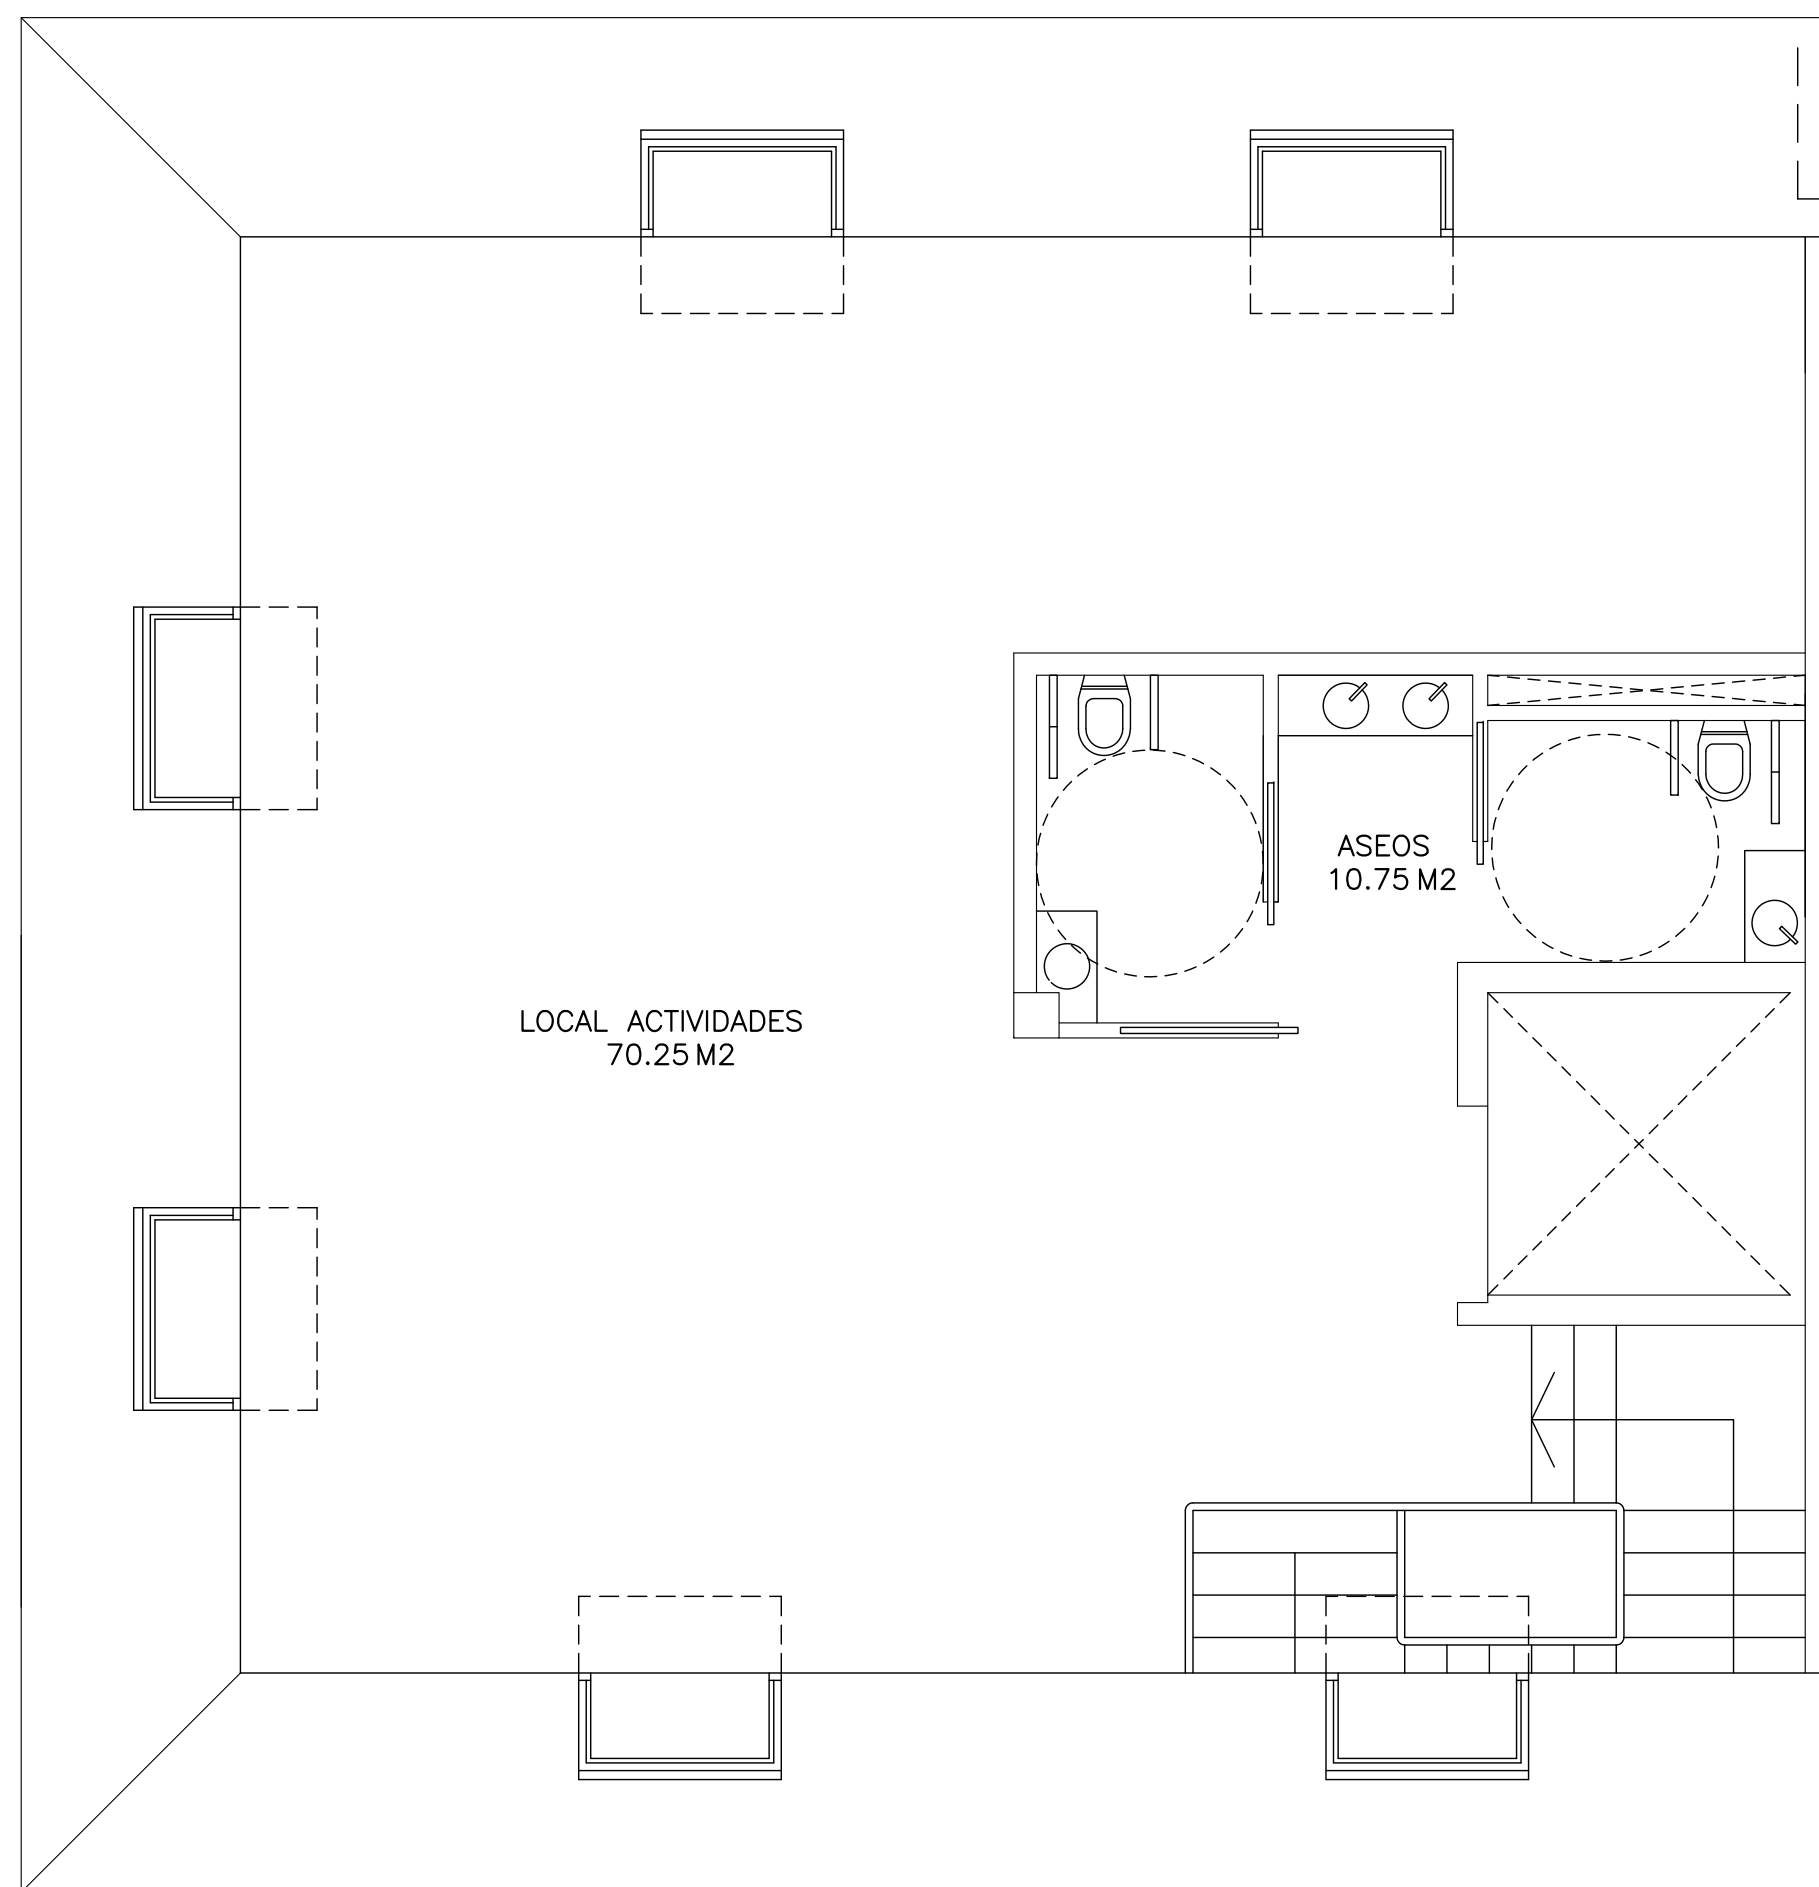

APROV. BAJO CUBIERTA

SUP. UTIL 82.95M2
 SUP. CONSTRUIDA 99.65M2

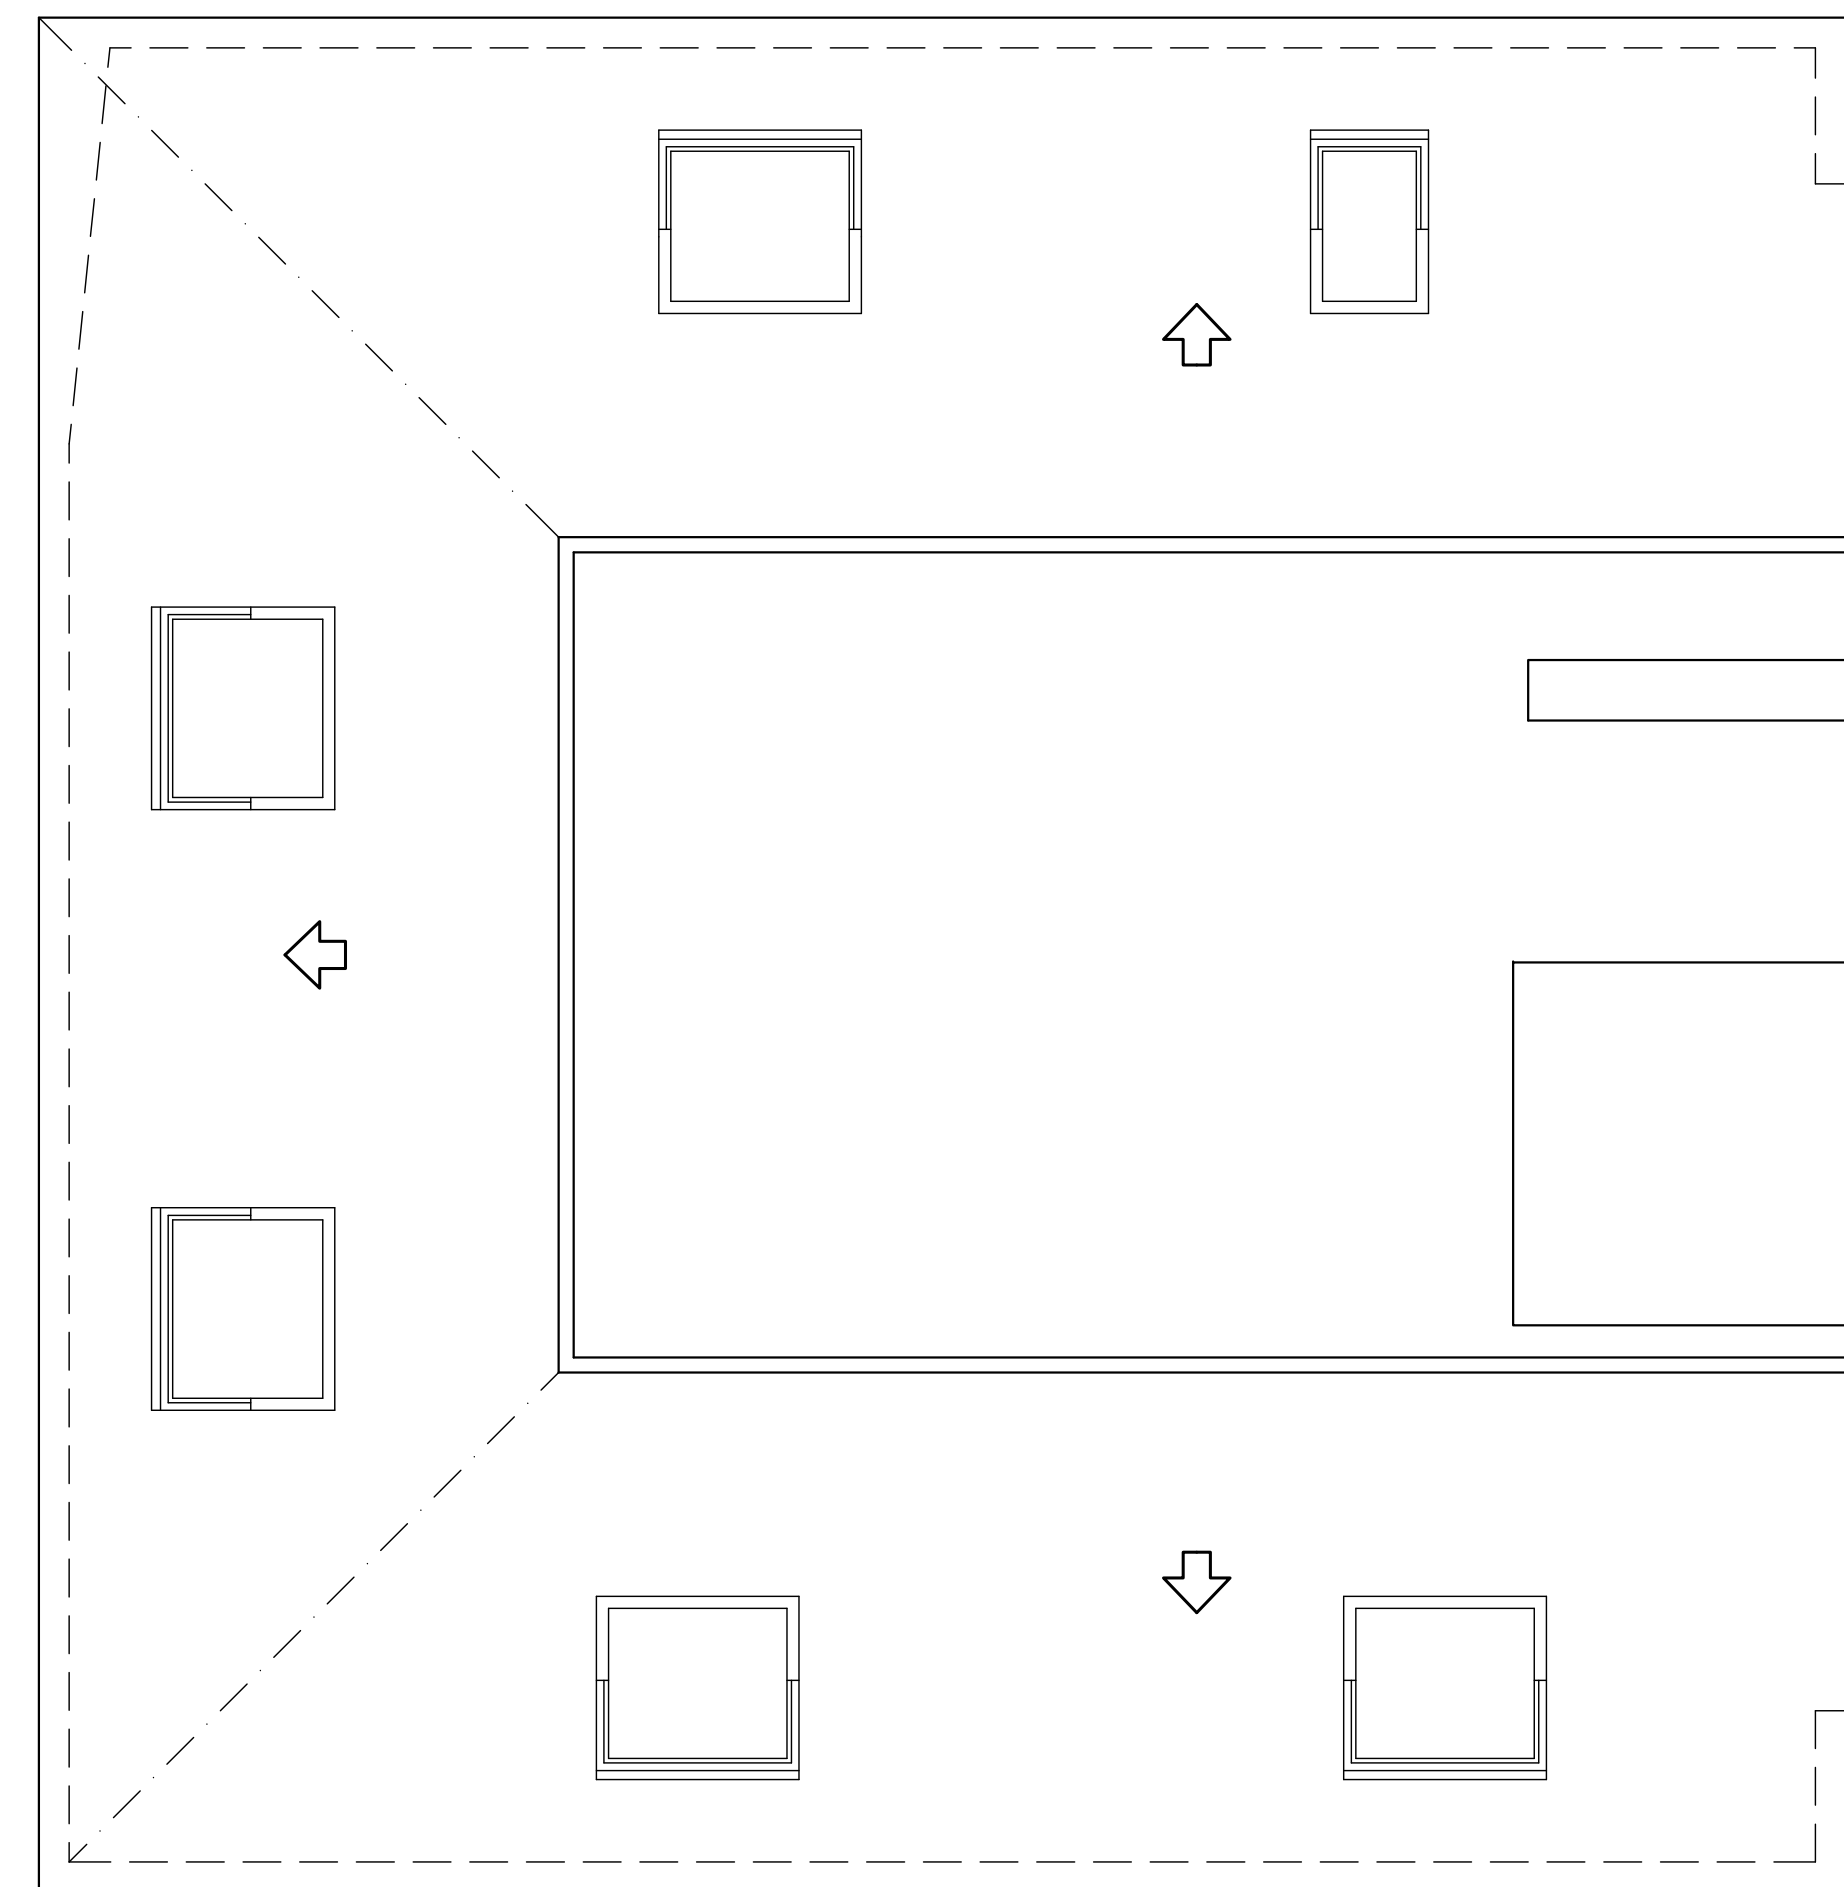

PLANTA DE CUBIERTA

PL. SEGUNDA, APROV. BAJO CUBIERTA Y CUBIERTA			
REFER. Nº : XX-XX	ANTEPROYECTO : PARA LA CONSTRUCCION DE UN EDIFICIO COMPUESTO DE SEMISOTANO, PL. BAJA, DOS PL. ALTAS Y APROV. BAJO CUBIERTA DESTINADO A CENTRO SOCIOCULTURAL.		
DIBUJADO : X.G.M.	SITUACION : RUA O BAHIA, PLAZA AVINTES. CORME. CONCELLO DE PONTECESO (A CORUÑA)		
FECHA : SEPTIEMBRE/09	PROMOTOR : CONCELLO DE PONTECESO		
SUSTITUYE A:	ARQUITECTO : MANUEL LOPEZ SAENZ COLEGIADO Nº 2270	ESCALA : 1/50	Nº PLANO : A-2
FECHA MODIF.:			