


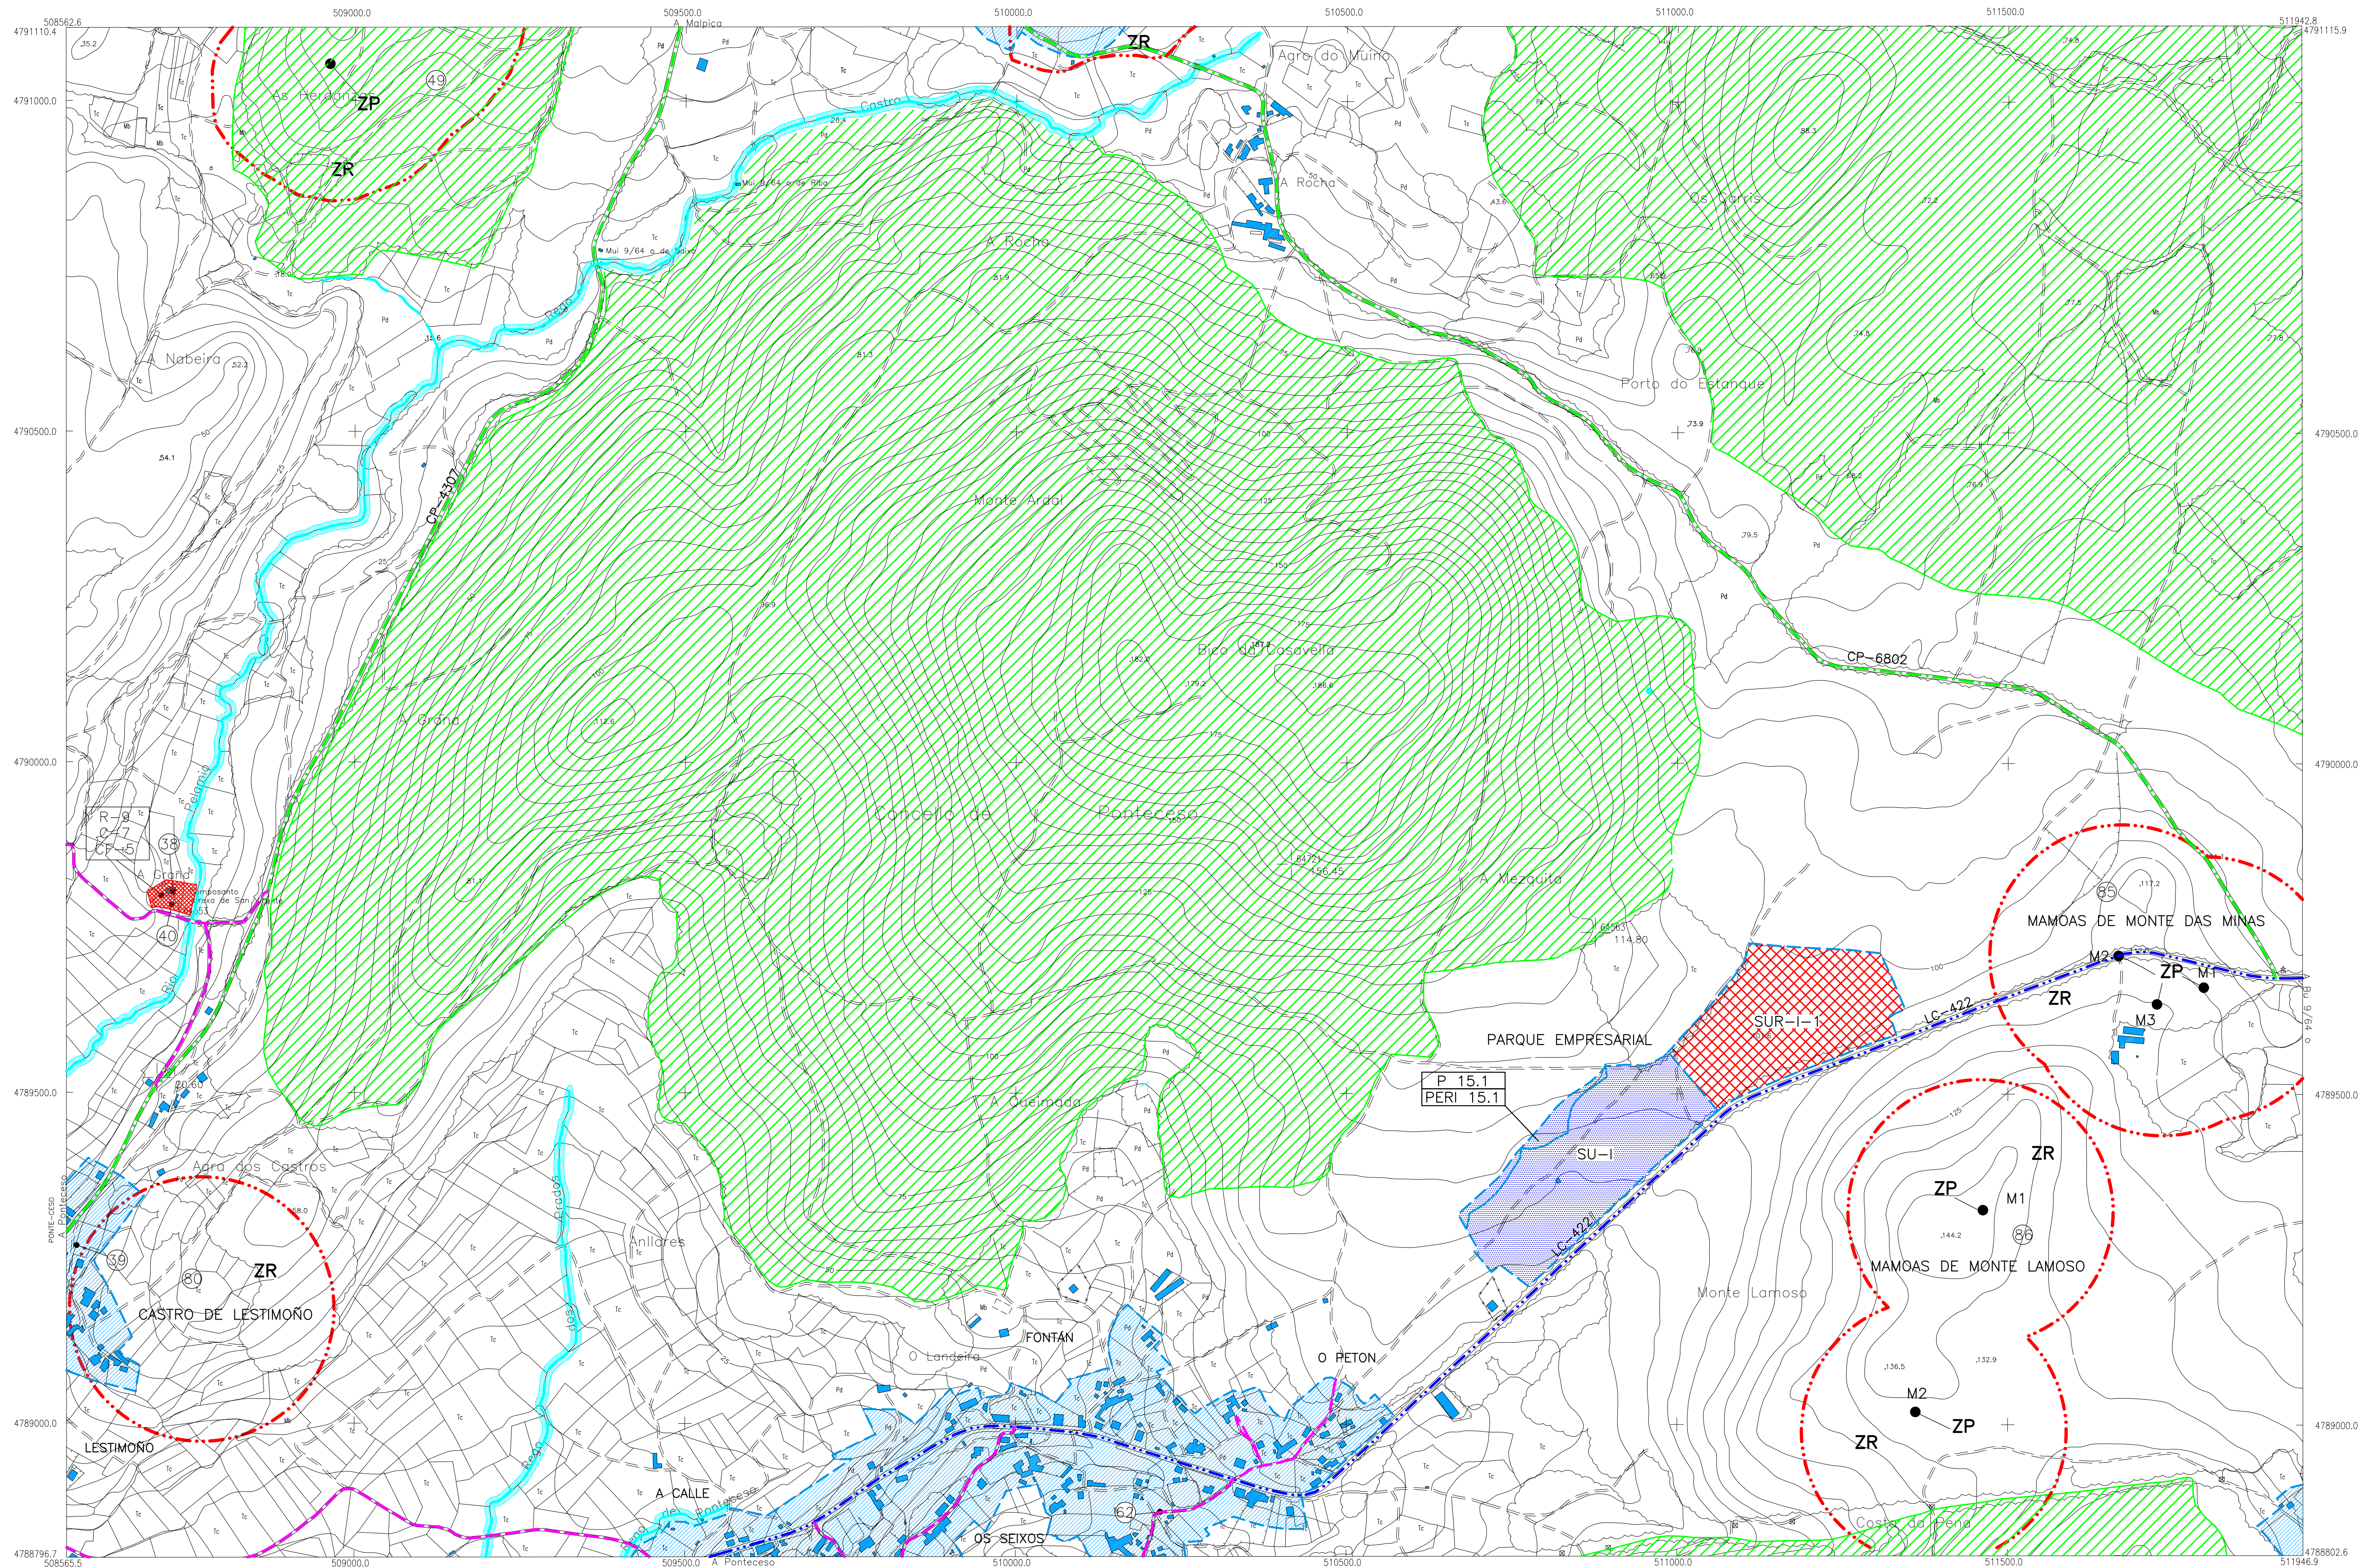

SISTEMAS GENERALES Y DOTACIONES LOCALES


COMUNICACIONES	
SISTEMA VIARIO	
	CARRETERA AUTÓNOMICA
	CARRETERA DIFUTACIÓN
	CARRETERA MUNICIPAL
S.G. PORTUARIO	
	ZONA PORTUARIA
SISTEMA DE INFRAESTRUCTURAS DE SERVICIOS	
	E.D.A.R. ESTACIÓN DE TRATAMIENTO DE AGUAS RESIDUALES
	E.T.A.P. ESTACIÓN DE TRATAMIENTO DE AGUAS PLUVIALES
	Dp DEPOSITO
	PARQUE EDUCO
SISTEMA DE ESPACIOS LIBRES Y ZONAS VERDES	
	AR-ÁREA RECREATIVA
	CF-CAMPO DE FIESTA
	SG-ZV-SISTEMA GENERAL
	L-ZV-DOTACIÓN LOCAL
SISTEMA DE EQUIPAMIENTOS	
	E-EDUCATIVO
	D-DEPORTIVO
	R-RELIGIOSO
	S-SANITARIO
	SC-SOCIO CULTURAL
	C-CEMENTERIO
	O-OTROS

CLASIFICACIÓN DEL SUELO

SUELO URBANO	
	NÚCLEO URBANO
	INDUSTRIAL Y COMERCIAL (PARQUE EMPRESARIAL)
SUELO DE NÚCLEO RURAL	
	NÚCLEO RURAL
SUELO URBANIZABLE	
	I-INDUSTRIAL
	R-RESIDENCIAL
SUELO RÚSTICO	
SUELO RÚSTICO DE ESPECIAL PROTECCIÓN (SREP)	
	SREP DE CAUCES, RIBERAS Y ZONAS HÚMEDAS
	SREP DE ESPACIOS NATURALES (RED NATURA 2000)
	NP - NORMAS PROVINCIALES
	SREP FORESTAL NIVEL I
	SREP FORESTAL NIVEL II
	SREP AGRICOLA
	SREP AMBIENTAL PAISAJÍSTICO
	ITINERARIO PAISAJÍSTICO
	SREP DE COSTAS
	LÍNEA DE RIBERA
	LÍNEA DE DESLINDE DEL DOMINIO PÚBLICO MARÍTIMO-TERRESTRE
	LÍNEA DE SERVIDUMBRE DE PROTECCIÓN
SUELO RÚSTICO APTO. PARA URBANIZAR (SRAU)	
	SRAU- TIPO I
	SRAU- TIPO II

PATRIMONIO CULTURAL

BIENES CATALOGADOS	
	PATRIMONIO ARQUITECTÓNICO Y ETNOGRÁFICO
	Nº DE CATALOGO
PATRIMONIO ARQUEOLÓGICO	
	ZONA DE PROTECCIÓN
	ZONA DE RESPETO
	Nº DE CATALOGO

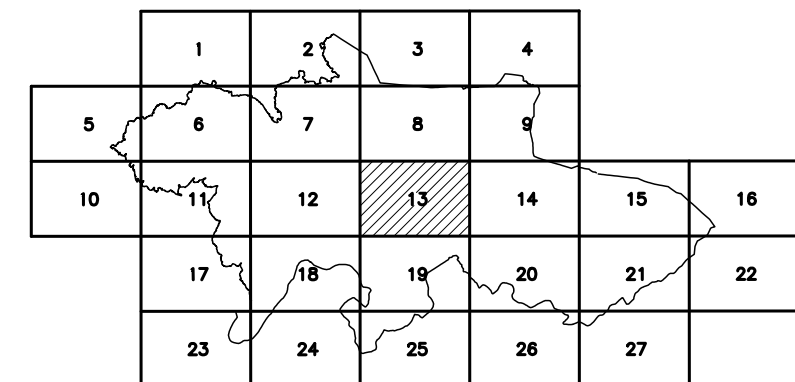



PLAN GENERAL DE ORDENACION MUNICIPAL
AYUNTAMIENTO DE PONTECESO (A CORUÑA)

CONSULTOR:  **AIDASA**
INGENIERIA DEL ATLANTICO, S.A.

PROYECTAN: Alfonso Bolado Castelo/Ana Bértolo Pérez

Arquitectos

FECHA: Agosto 2002

FASE: APROBACIÓN DEFINITIVA

TÍTULO DEL PLANO: ORDENACION MUNICIPAL

ESCALA: 1:5000

Nº DE PLANO: 3

HOJA 13 DE 27