

DELIMITACIÓN	ÁREAS DE PLANEAMIENTO	DESLINDE DO D.P.M.T.	SIMBOLOXIA	ORDENANZAS	USOS	SISTEMAS	PATRIMONIO	PLAN XERAL DE ORDENACIÓN MUNICIPAL	DOCUMENTO DE APROBACIÓN PROVISIONAL XANEIRO 2015	ZONIFICACIÓN	CÓDIGO DE PLANO: OD-01-C
<p>— SOLO URBANO — SOLO URBANO NON CONSOLIDADO — DISTRICTOS DO SOLO URBANO — SOLO URBANIZABLE — SOLO DE NÚCLEO RURAL</p> <p>[A.P.R.] ÁREA DE PLANEAMIENTO REMITIDO P.E.R.I. PLAN ESPECIAL DE REFORMA INTERIOR PLAN PARCIAL</p> <p>[P.E.P.O.] P. ESPECIAL DE PROTECCIÓN E ORDENACIÓN DE CORME PORTO</p> <p>[P.E.P.O.] P. ESPECIAL DE PROTECCIÓN E ORDENACIÓN DE O COUTO A.O.P.</p> <p>[A.P.S.] ÁREA DE PLANEAMIENTO PORMENORIZADA</p> <p>[A.P.S.] ÁREA DE PLANEAMIENTO SUBSISTENTE</p>	<p>[A.P.R.] ÁREA DE PLANEAMIENTO REMITIDO P.E.R.I. PLAN ESPECIAL DE REFORMA INTERIOR PLAN PARCIAL</p> <p>[P.E.P.O.] P. ESPECIAL DE PROTECCIÓN E ORDENACIÓN DE CORME PORTO</p> <p>[P.E.P.O.] P. ESPECIAL DE PROTECCIÓN E ORDENACIÓN DE O COUTO A.O.P.</p> <p>[A.P.S.] ÁREA DE PLANEAMIENTO PORMENORIZADA</p> <p>[A.P.S.] ÁREA DE PLANEAMIENTO SUBSISTENTE</p>	<p>— SERVIDUME DE PROTECCIÓN — ZONA DE INFLUENCIA — D.P.M.T. — LIÑA DE RIBEIRA</p>	<p>— ALIACIÓN — LIÑA DE FONDO OU RECUMETO — LIÑA DE SOPORTAL OU PASO EN PLANTA BAIXA — LIÑA LÍMITE DE EDIFICACIÓN OU ALTURA — CAMBIO DE ORDENANZA</p> <p>D.1 DISTRITO NÚMERO IV ALTURA MÁXIMA APARCAMENTO L. ÁREA LIBRE DE EDIFICACIÓN</p>	<p>SU-1 RUEIRO COMPACTO SU-2 RUEIRO CON PATIO SU-3 EDIFICACIÓN AGRUPADA SU-4 VIVENDA UNIFAMILIAR SU-5 ESTACIÓN DE SERVIZO NRH NÚCLEO RURAL HISTÓRICO NRC NÚCLEO RURAL COMÚN</p>	<p>RESIDENCIAL SU/Suble TERCARIO SU/Suble</p>	<p>EQUIPAMENTO ESPAZO LIBRE INFRAESTRUCTURA I. PORTUARIA VIARIO MOBILIDADE SOSTIBLE</p> <p>XERAIS LOCAIS SXE I SLE II BI ALMACÉNS SXEL SLEL CO COMERCIAL SXR2 ED DEPORTIVO SXR3 ED EDUCATIVO SXR4 ED RESIDENCIAL SXR5 SA SANITARIO SXR6 SC SOCIOCULTURAL SXR7 SE SEGURIDADE</p> <p>TITULARIDADE (Pb) PÚBLICA (Pv) PRIVADA</p>	<p>ARQUEOLÓXICO ÁREA DE PROTECCIÓN INTEGRAL CONTOUR DE PROTECCIÓN GA 15093XXX CÓDIGO DE ELEMENTO ARQUEOLÓXICO COORDENADA U.T.M.</p> <p>ARQUITECTÓNICO / ETNOGRÁFICO / NATURAL / ● DELIMITACIÓN DO BEN / ELEMENTO PUNTUAL ■ CONTOUR DE PROTECCIÓN ○ CÓDIGO DE ELEMENTO ARQUITECTÓNICO</p>				

PONTECESO




MONTEOLIVA ARQUITECTURA S.L.P.

ANGEL L. MONTEOLIVA DÍAZ, ARQUITECTO

A3: 1/4.000
A1: 1/2.000

CORME PORTO (NOSA SEÑORA DOS REMEDIOS)

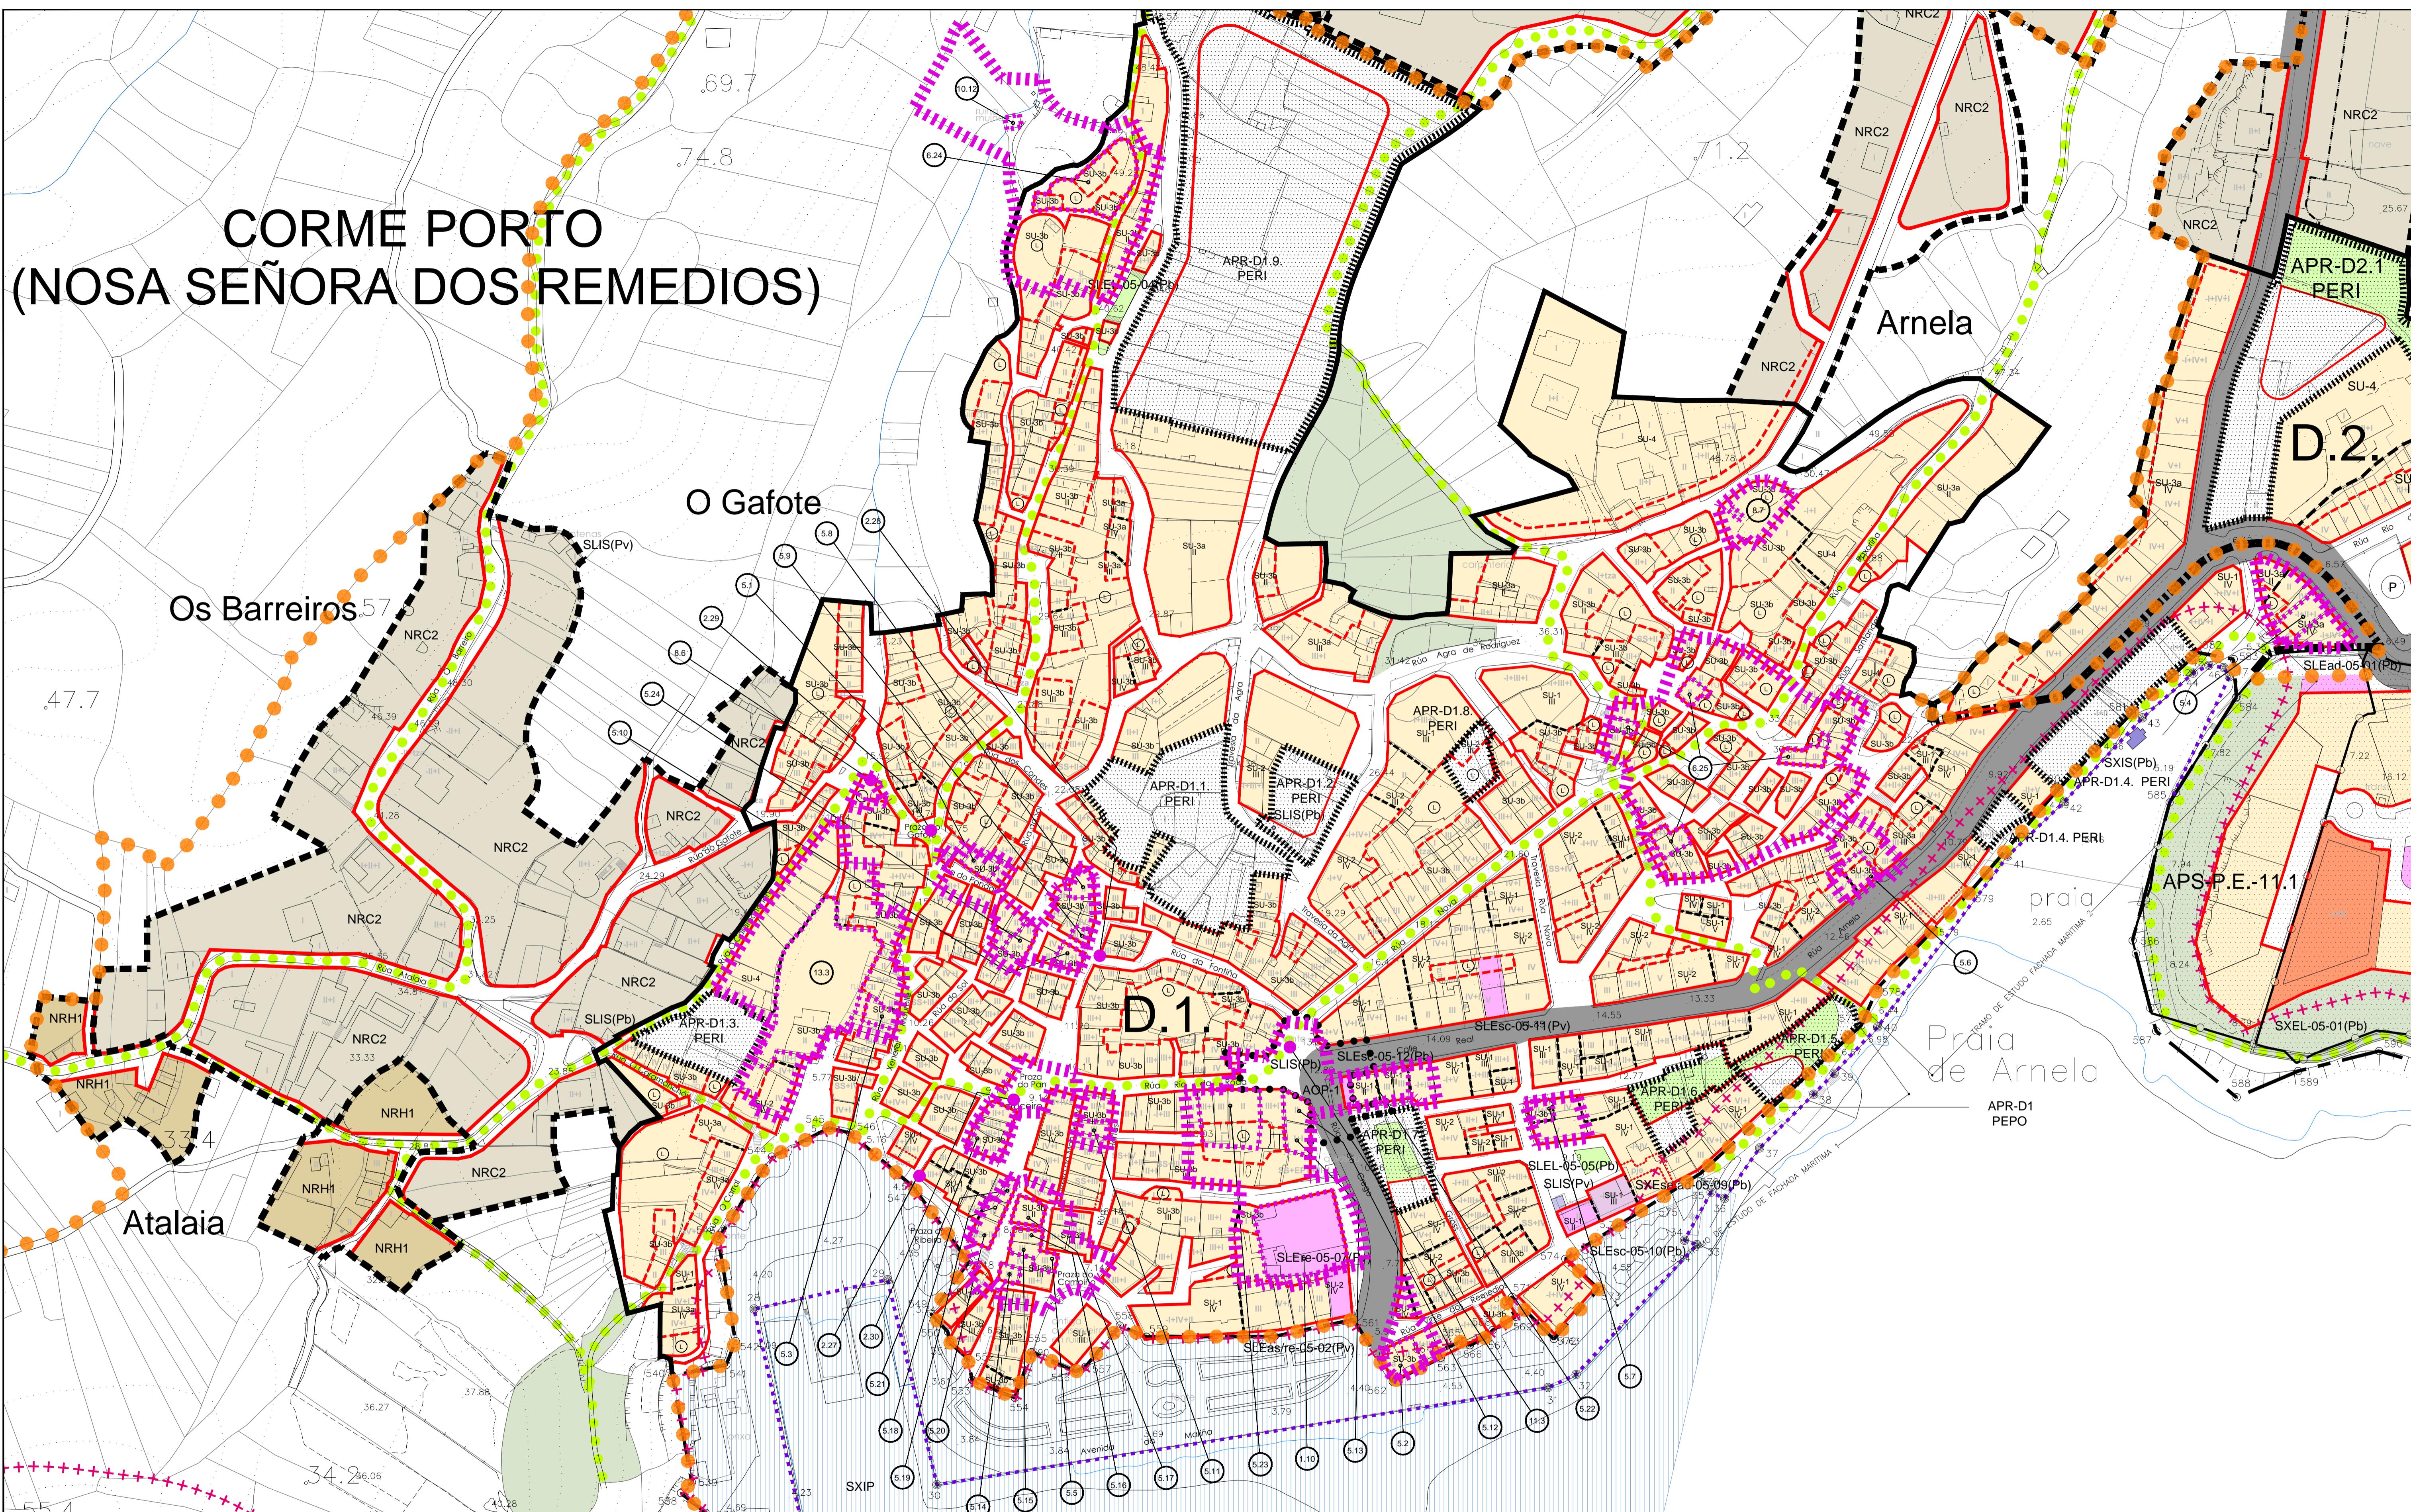

PLAN XERAL DE ORDENACIÓN MUNICIPAL								ARQUEOLÓXICO	
DELIMITACIÓN		ÁREAS DE PLANEAMENTO		DESLINDE DO D.P.M.T.		SÍMBOLOXÍA		ORDENANZAS	
— SOLO URBANO		APR. ÁREA DE PLANEAMENTO REMITIDO P.E.R.I. PLAN ESPECIAL DE REFORMA INTERIOR PLAN PARCIAL		++++++ SERVIDUME DE PROTECCIÓN ZONA DE INFLUENCIA		— ALIÑACIÓN - - - LIÑA DE FONDO OU RECUAMENTO - - - LIÑA DE SOPORTAL OU PASO EN PLANTA BAIXA - - - LIÑA LÍMITE DE EDIFICACIÓN — D.P.M.T. - - - LIÑA DE RIBEIRA		SU-1 RUEIRO COMPACTO SU-2 RUEIRO CON PATIO SU-3 EDIFICACIÓN AGRUPADA SU-4 VIVENDA UNIFAMILIAR SU-5 ESTACIÓN DE SERVIZO NRH NÚCLEO RURAL HISTÓRICO NRC NÚCLEO RURAL COMÚN	
SOLO URBANO NON CONSOLIDADO		P.E.P.O. P. ESPECIAL DE PROTECCIÓN E ORDENACIÓN DE CORTE PORTO							
- - - - DISTRITOS DO SOLO URBANO		P.E.P.O. PLAN ESPECIAL DE PROTECCIÓN E ORDENACIÓN DE O COUTO							
- - - - SOLO URBANIZABLE		A.O.P. ÁREA DE ORDENACIÓN PORMENORIZADA							
- - - - SOLO DE NÚCLEO RURAL		A.P.S. ÁREA DE PLANEAMENTO SUBSISTENTE							
DOCUMENTO DE APROBACIÓN PROVISIONAL XANEIRO 2015								ORDENACIÓN DETALLADA - ÁREA URBANA	
ZONIFICACIÓN								CÓDIGO DE PLANO: OD-01-C'	
ESCALA: A3: 1/2.000								MONTEOLIVA ARQUITECTURA, S.L.P.	
ANGEL I. MONTEOLIVA DIAZ ARQUITECTO								ANGEL I. MONTEOLIVA DIAZ ARQUITECTO	