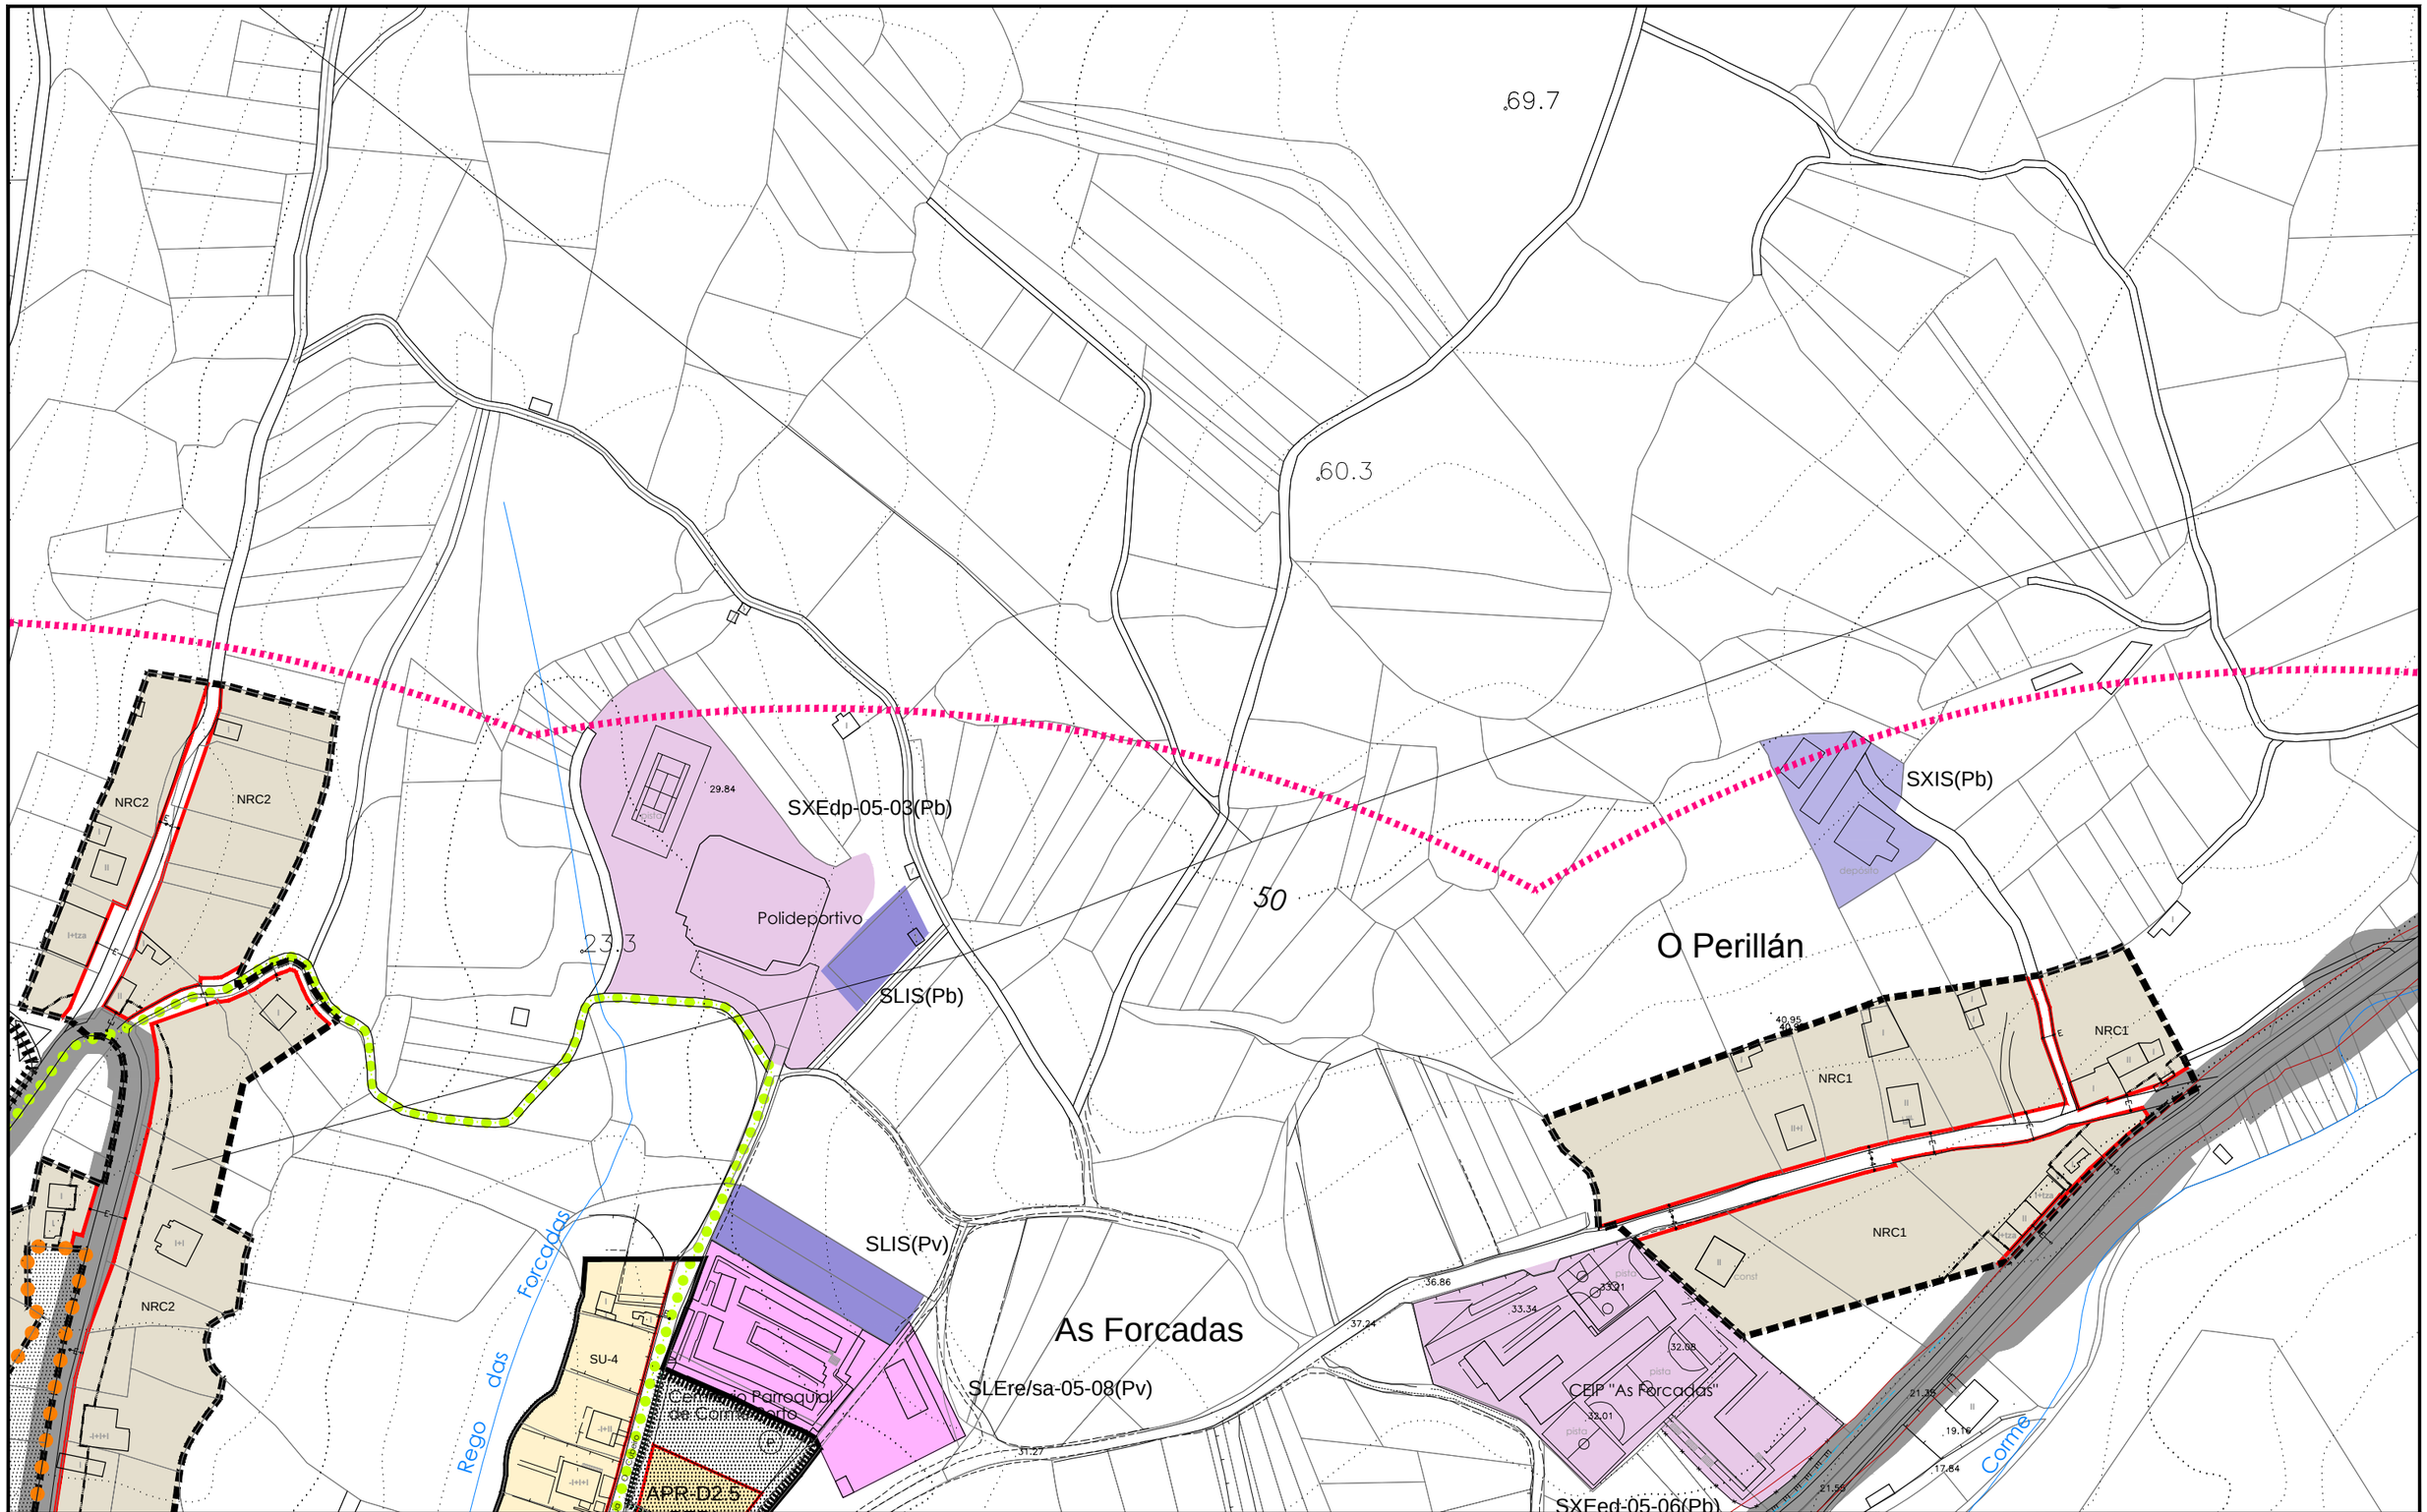

DELIMITACIÓNS	SIMBOLOXÍA	ÁREAS DE PLANEAMENTO E ORDENACIÓN	ORDENANZAS	USOS	SISTEMAS	PATRIMONIO ARQUEOLÓXICO
SOLO URBANO	ALIÑACIÓN	A.P.R. ÁREA DE PLANEAMENTO REMITIDO	NRH NÚCLEO RURAL HISTÓRICO	RESIDENCIAL SU/SUble	LOCAL XERAL	AREA DE PROTECCIÓN INTEGRAL
SOLO URBANO NON CONSOLIDADO	LIÑA DE FONDO OU RECUAMENTO	P.E.R.I. PLAN ESPECIAL DE REFORMA INTERIOR	NRC NÚCLEO RURAL COMÚN	SNRC	INFR. PORTUARIA SXIP	CONTORNO DE PROTECCIÓN
SOLO URBANIZABLE	LIÑA DE SOPORTAL OU PASO INFERIOR	SECTOR SECTOR REMITIDO A PLAN PARCIAL	SU-1 RUEIRO COMPACTO	SNRH	INFR. DE SERVIZO SUS SXIS	GA 150600XX CÓDIGO DE ELEMENTO ARQUEOLÓXICO
SOLO DE NÚCLEO RURAL	LIÑA LÍMITE DE EDIFICACIÓN	P.E.P.O. CORME PORTO	SU-2 RUEIRO CON PATIO	MIXTO (Residencial-Terciario)	ESPAZOS LIBRES SLEL SXEL	X COORDENADA U.T.M.
ACCIÓN PREVISTA	CAMBIO DE ORDENANZA OU ALTURA	P.E.P.O. COUTO	SU-3 EDIFICACIÓN AGRUPADA	SUble	EQUIPAMENTOS SLE SXE	
SERVIDUME DE PROTECCIÓN DE COSTAS	IV ALTURA MÁXIMA	SOLO RÚSTICO ADSCRITO	SU-4 VIVENDA UNIFAMILIAR	TERCIARIO SU/SUble	VIARIO PÚBLICO	PATRIMONIO ARQUITECTÓNICO / ETNOGRÁFICO/NATURAL
ZONA DE INFLUENCIA	(P) APARCAMENTO	A.O.P. ÁREA DE ORDENACIÓN PORMENORIZADA	SU-5 ESTACIÓN DE SERVIZO	INDUSTRIAL SU/SUble	MOBILIDADE SOSTIBLE	DELIMITACIÓN DO BEN / ELEMENTO PUNTUAL
D.P.M.T.	(L) ÁREA LIBRE DE EDIFICACIÓN	A.R.C. ÁREA DE PLANEAMENTO SUBSISTENTE			(Pb) TITULARIDADE PÚBLICA (Pv) TITULARIDADE PRIVADA	CONTORNO DE PROTECCIÓN
LIÑA DE RIBEIRA	←13.10→ COTA DE VIARIO				As Asistencial Re Relixioso Co Comercial Sa Sanitario Dp Deportivo Se Seguridade Ed Educativo Sc Sociocultural	CÓDIGO DE ELEMENTO ARQUITECTÓNICO

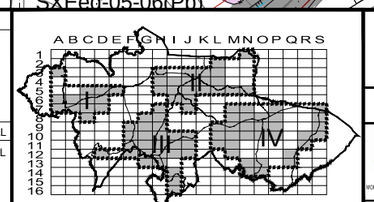

PLAN XERAL DE ORDENACIÓN MUNICIPAL

PONTECESO

DOCUMENTO DE APROBACIÓN PROVISIONAL XANEIRO 2.015

MONTEOLIVA ARQUITECTURA, S.L.P.

ANGEL L. MONTEOLIVA DIAZ, ARQUITECTO

ORDENACIÓN DETALLADA

NÚCLEOS RURAIS

CÓDIGO DE PLANO: OD-I-B6

ESCALA: 1/2.000