

## Concello de Cabana de Bergantiños

DELIMITACIÓN	ÁREAS DE PLANEAMENTO	DESLINDE DO D.P.M.T.	SIMBOLOXÍA	ORDENANZAS	USOS	SISTEMAS	PATRIMONIO
<ul style="list-style-type: none"> <li>SOLO URBANO</li> <li>SOLO URBANO NON CONSOLIDADO</li> <li>DISTRITOS DO SOLO URBANO</li> <li>SOLO URBANIZABLE</li> <li>SOLO DE NÚCLEO RURAL</li> </ul>	<ul style="list-style-type: none"> <li>ÁREA DE PLANEAMENTO REMITIDO</li> <li>PLANO ESPECIAL DE REFORMA INTERIOR</li> <li>PLANO PARCIAL</li> <li>P.E.P.O.</li> <li>P. ESPECIAL DE PROTECCIÓN E ORDENACIÓN DE CORME PORTO</li> <li>P.E.P.O.</li> <li>PLAN ESPECIAL DE PROTECCIÓN E ORDENACIÓN DE O COUTO</li> <li>A.O.P.</li> <li>ÁREA DE ORDENACIÓN PORMENORIZADA</li> <li>A.P.S.</li> <li>ÁREA DE PLANEAMENTO SUBSISTENTE</li> </ul>	<ul style="list-style-type: none"> <li>SERVITUDE DE PROTECCIÓN</li> <li>ZONA DE INFLUENCIA</li> <li>D.P.M.T.</li> <li>LIÑA DE RIBEIRA</li> </ul>	<ul style="list-style-type: none"> <li>ALIANCIÓN</li> <li>LIÑA DE FONDO OU RECUBRIMENTO</li> <li>LIÑA DE SOPORTAL OU PASO EN PLANTA BAIXA</li> <li>LIÑA LIMITE DE EDIFICACIÓN</li> <li>CAMBIO DE ORDENANZA OU ALTURA</li> <li>D.1</li> <li>DISTRITO NÚMERO</li> <li>IV</li> <li>ALTURA MÁXIMA</li> <li>APARCAMENTO</li> <li>ÁREA LIBRE DE EDIFICACIÓN</li> </ul>	<ul style="list-style-type: none"> <li>SU-1 RUIRO COMPACTO</li> <li>SU-2 RUIRO CON PATIO</li> <li>SU-3 EDIFICACIÓN AGRUPADA</li> <li>SU-4 VIVENDA UNIFAMILIAR</li> <li>SU-5 ESTACIÓN DE SERVIZO</li> <li>NRH NÚCLEO RURAL HISTÓRICO</li> <li>NRC NÚCLEO RURAL COMÚN</li> </ul> <p>* Ruíro con prohibición de construción de sotós e semisotós</p>	<ul style="list-style-type: none"> <li>RESIDENCIAL</li> <li>SU/Subte</li> <li>SNRC</li> <li>SNRH</li> <li>TERCIARIO</li> <li>SU/Subte</li> </ul>	<ul style="list-style-type: none"> <li>EQUIPAMENTO</li> <li>ESPAZO LIBRE</li> <li>INFRAESTRUTURA</li> <li>I. PORTUARIA</li> <li>VIARIO</li> <li>MOBILIDADE SOSTIBLE</li> </ul>	<ul style="list-style-type: none"> <li>ARQUEOLÓXICO</li> <li>ÁREA DE PROTECCIÓN INTEGRAL</li> <li>CONTORNO DE PROTECCIÓN</li> <li>CÓDIGO DE ELEMENTO ARQUEOLÓXICO</li> <li>COORDENADA U.T.M.</li> <li>ARQUITECTÓNICO / ETNOGRÁFICO / NATURAL</li> <li>DELIMITACIÓN DO BEN / ELEMENTO PUNTUAL</li> <li>CONTORNO DE PROTECCIÓN</li> <li>CÓDIGO DE ELEMENTO ARQUITECTÓNICO</li> </ul>

PLAN XERAL DE ORDENACIÓN MUNICIPAL **PONTECESO**

DOCUMENTO DE APROBACIÓN PROVISIONAL XANEIRO 2015

ORDENACIÓN DETALLADA - ÁREA URBANA

ZONIFICACIÓN


CÓDIGO DE PLANO: **OD-01-P**

ESCALA: A3: 1:4.000 A1: 1:2.000

MONTEOLIVA ARQUITECTURA S.L.P.

ANGEL L. MONTEOLIVA DÍAZ, ARQUITECTO



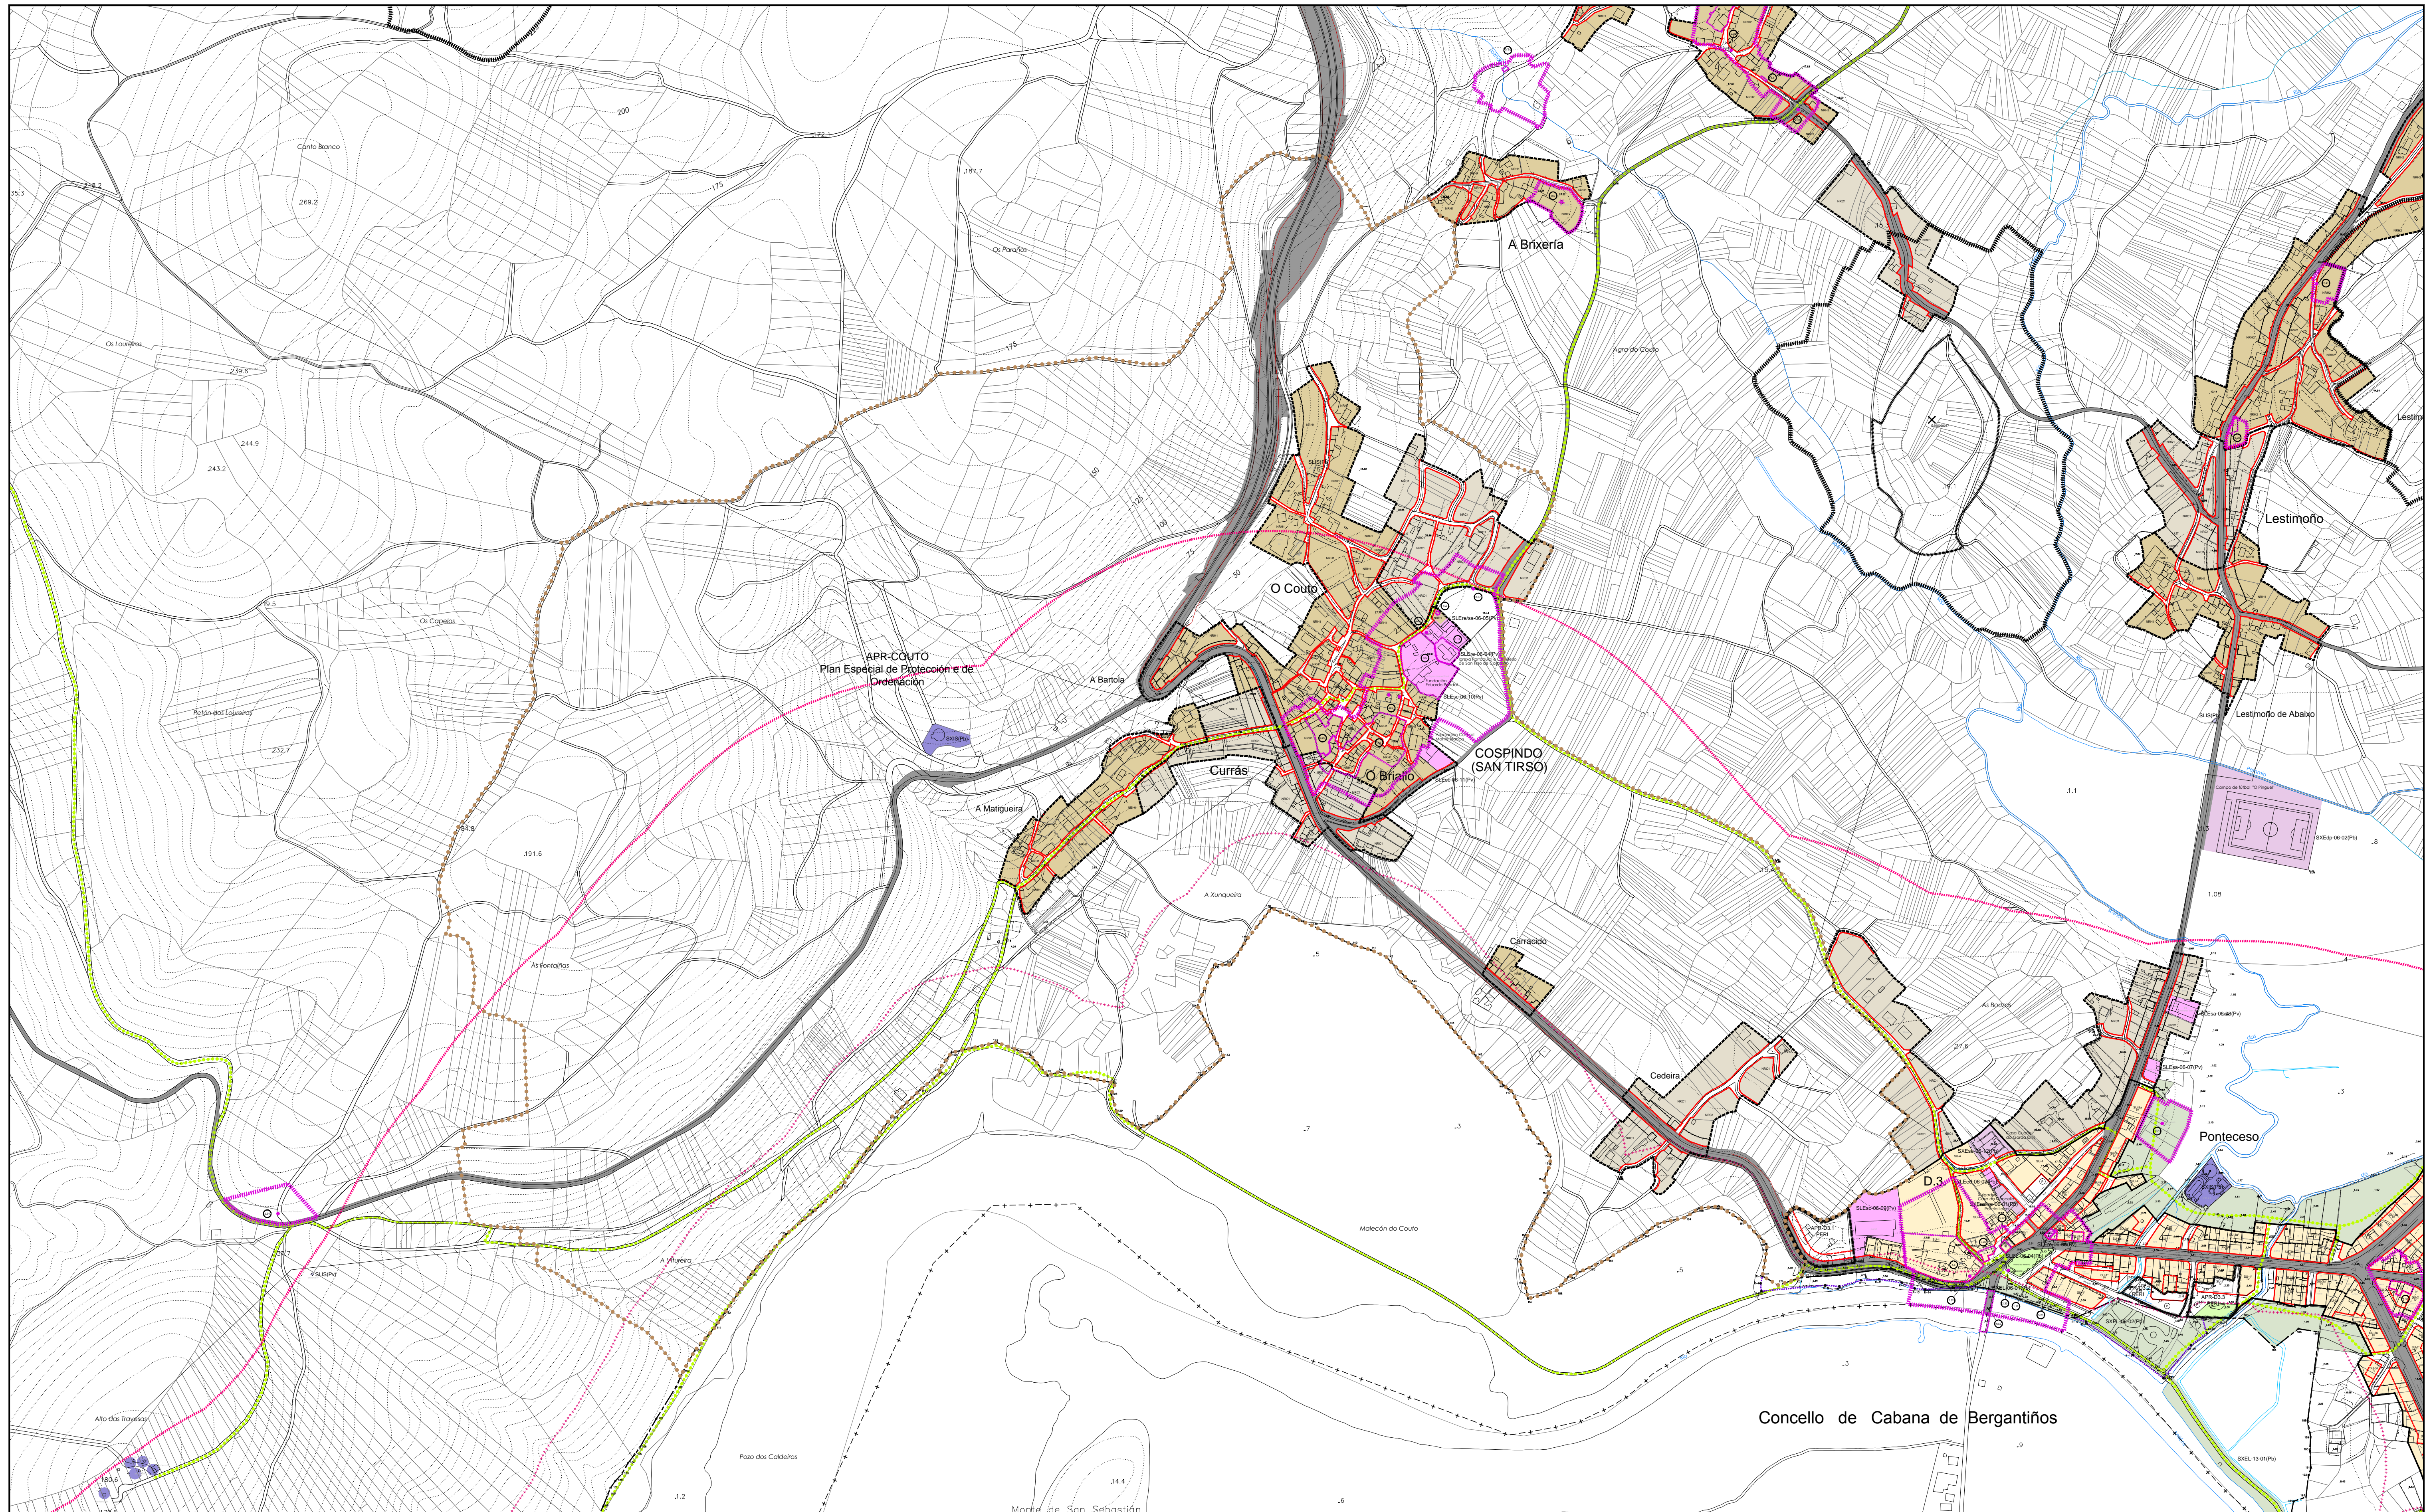

DELIMITACIÓNS	ÁREAS DE PLANEAMENTO	DESLINDE DO D.P.M.T.	SIMBOLOXÍA	ORDENANZAS	USOS	SISTEMAS	PATRIMONIO
<ul style="list-style-type: none"> <li>SOLO URBANO</li> <li>SOLO URBANO NON CONSOLIDADO</li> <li>DISTRITOS DO SOLO URBANO</li> <li>SOLO URBANIZABLE</li> <li>SOLO DE NÚCLEO RURAL</li> </ul>	<ul style="list-style-type: none"> <li>ÁREA DE PLANEAMENTO REMITIDO</li> <li>PLAN ESPECIAL DE REFORMA INTERIOR</li> <li>PLAN PARCIAL</li> <li>P.E.P.O.</li> <li>P. ESPECIAL DE PROTECCIÓN E ORDENACIÓN DE CORNE PORTO</li> <li>P.E.P.O.</li> <li>PLAN ESPECIAL DE PROTECCIÓN E ORDENACIÓN DE O COUTO</li> <li>A.O.P.</li> <li>ÁREA DE ORDENACIÓN PORMENORIZADA</li> <li>A.P.S.</li> <li>ÁREA DE PLANEAMENTO SUBSISTENTE</li> </ul>	<ul style="list-style-type: none"> <li>SERVITUDE DE PROTECCIÓN</li> <li>ZONA DE INFLUENCIA</li> <li>D.P.M.T.</li> <li>LIÑA DE RIBEIRA</li> </ul>	<ul style="list-style-type: none"> <li>ALIANCIÓN</li> <li>LIÑA DE FONDO OU RECLAMAMENTO</li> <li>LIÑA DE SOPORTAL OU PASO EN PLANTA BAIXA</li> <li>LIÑA LIMITE DE EDIFICACIÓN</li> <li>CAMBIO DE ORDENANZA OU ALTURA</li> <li>D.1 DISTRITO NÚMERO</li> <li>IV ALTURA MÁXIMA</li> <li>APARCAMENTO</li> <li>ÁREA LIBRE DE EDIFICACIÓN</li> </ul>	<ul style="list-style-type: none"> <li>SU-1 RUEIRO COMPACTO</li> <li>SU-2 RUEIRO CON PATIO</li> <li>SU-3 EDIFICACIÓN AGRUPADA</li> <li>SU-4 VIVENDA UNIFAMILIAR</li> <li>SU-5 ESTACION DE SERVIZO</li> <li>NRH NÚCLEO RURAL HISTÓRICO</li> <li>NRC NÚCLEO RURAL COMÚN</li> </ul>	<ul style="list-style-type: none"> <li>RESIDENCIAL</li> <li>SU/Suble</li> <li>SNRC</li> <li>SNRH</li> <li>TERCIARIO</li> <li>SU/Suble</li> </ul>	<ul style="list-style-type: none"> <li>EQUIPAMENTO</li> <li>ESPAZO LIBRE</li> <li>INFRAESTRUTURA</li> <li>I. PORTUARIA</li> <li>VIARIO</li> <li>MOBILIDADE SOSTIBLE</li> <li>XERAS LOCAIS</li> <li>SXE</li> <li>SLE</li> <li>SXEL</li> <li>SLEL</li> <li>SXIS</li> <li>SUS</li> <li>SXIP</li> <li>SIS</li> <li>TITULARIDADE</li> <li>(P) PÚBLICA</li> <li>(PV) PRIVADA</li> </ul>	<ul style="list-style-type: none"> <li>ARQUEOLÓXICO</li> <li>ÁREA DE PROTECCIÓN INTEGRAL</li> <li>CONTORNO DE PROTECCIÓN</li> <li>CÓDIGO DE ELEMENTO ARQUEOLÓXICO</li> <li>COORDENADA U.T.M.</li> <li>ARQUITECTÓNICO / ETNOGRÁFICO / NATURAL</li> <li>DELIMITACIÓN DO BEN / ELEMENTO PUNTUAL</li> <li>CONTORNO DE PROTECCIÓN</li> <li>CÓDIGO DE ELEMENTO ARQUITECTÓNICO</li> </ul>

PLAN XERAL DE ORDENACIÓN MUNICIPAL

# PONTECESO

DOCUMENTO DE APROBACIÓN PROVISIONAL XANEIRO 2015

ORDENACIÓN DETALLADA - ÁREA URBANA

## ZONIFICACIÓN

ANGEL L. MONTEOLIVA DÍAZ, ARQUITECTO



CÓDIGO DE PLANO:

### OD-01-COUTO

ESCALA: A3: 1/8.000  
A1: 1/4.000